




Linkerzijanzicht bar - 1/20

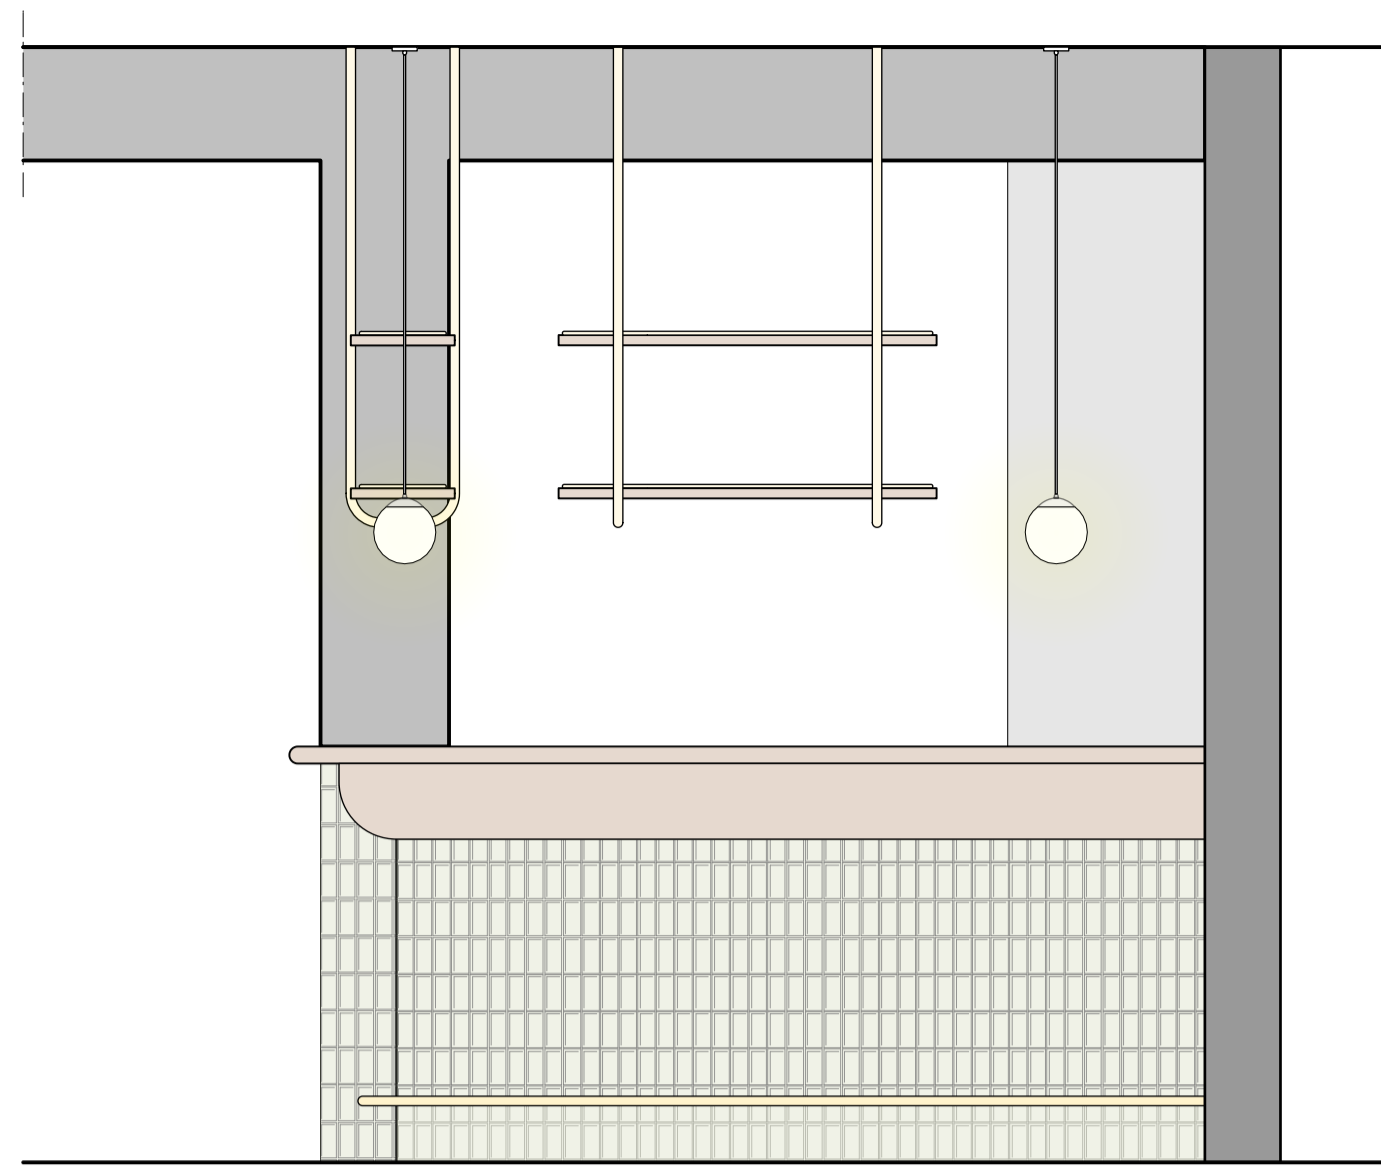


Rechterzijanzicht bar - 1/20

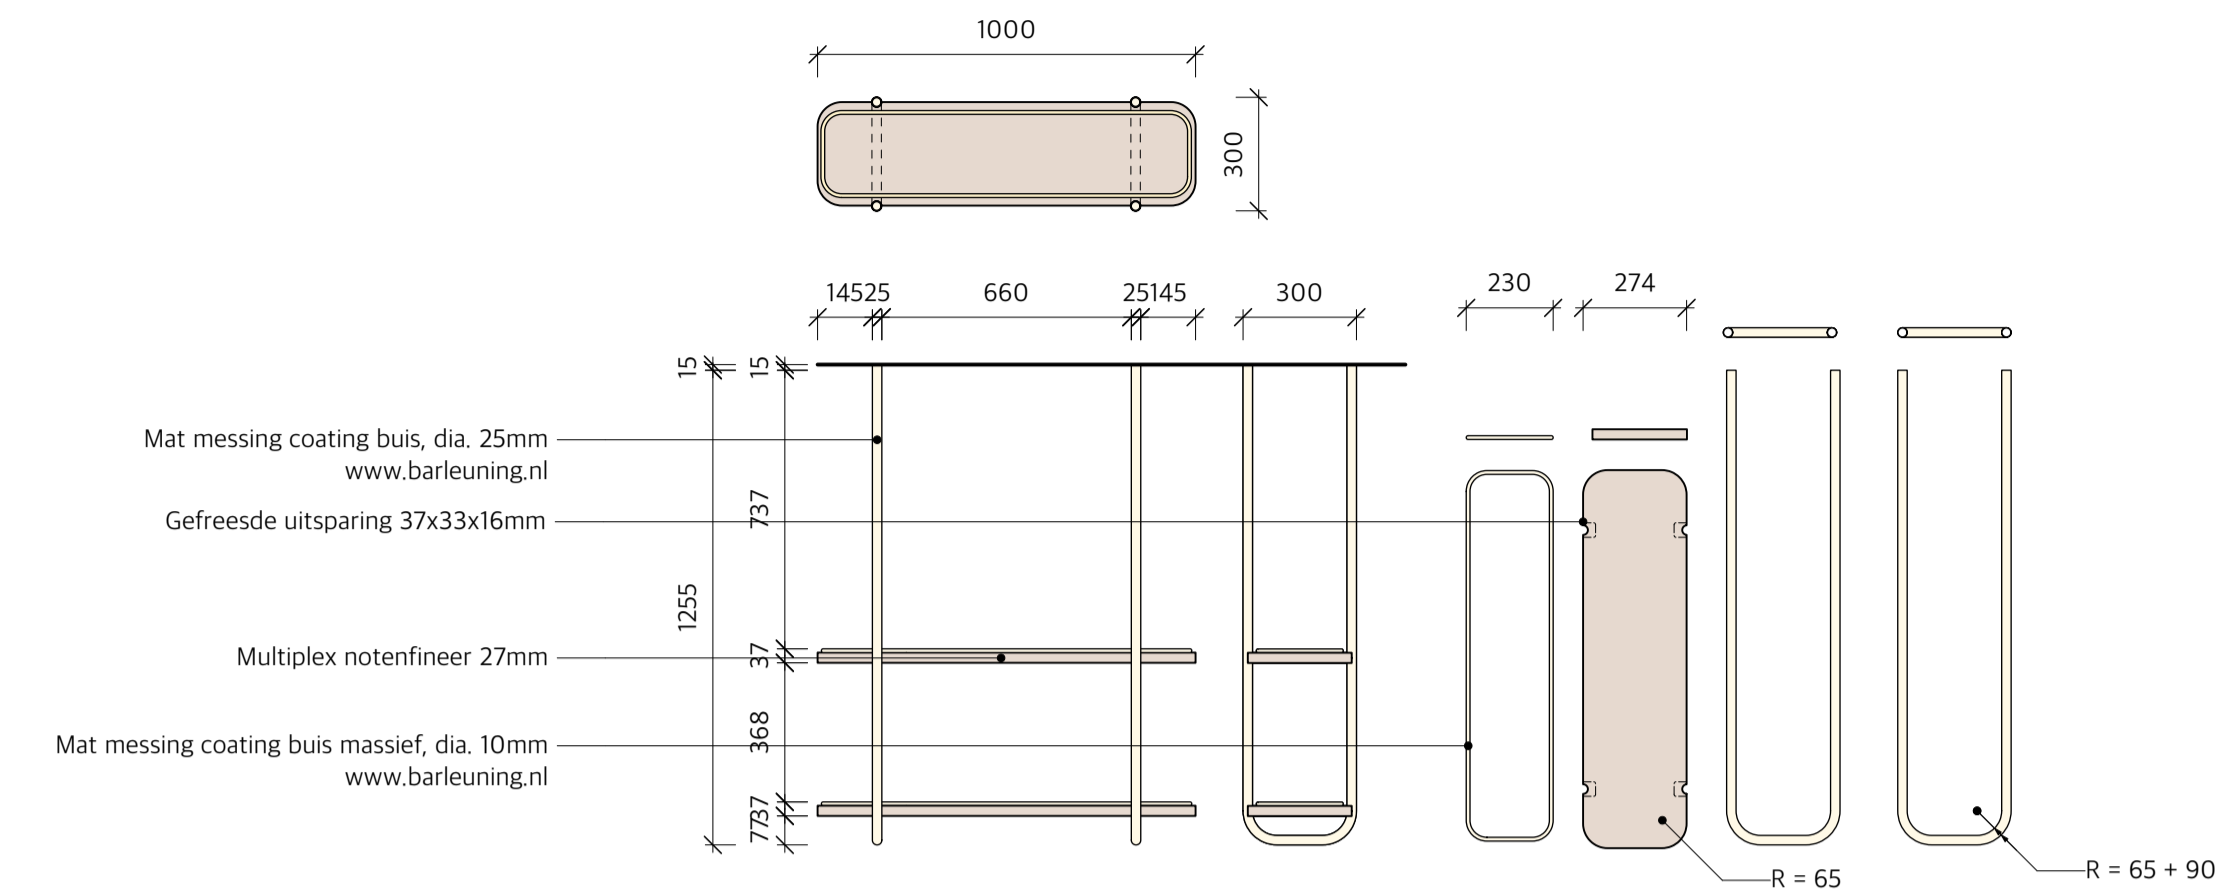


Stuktekening rek boven bar - 1/20

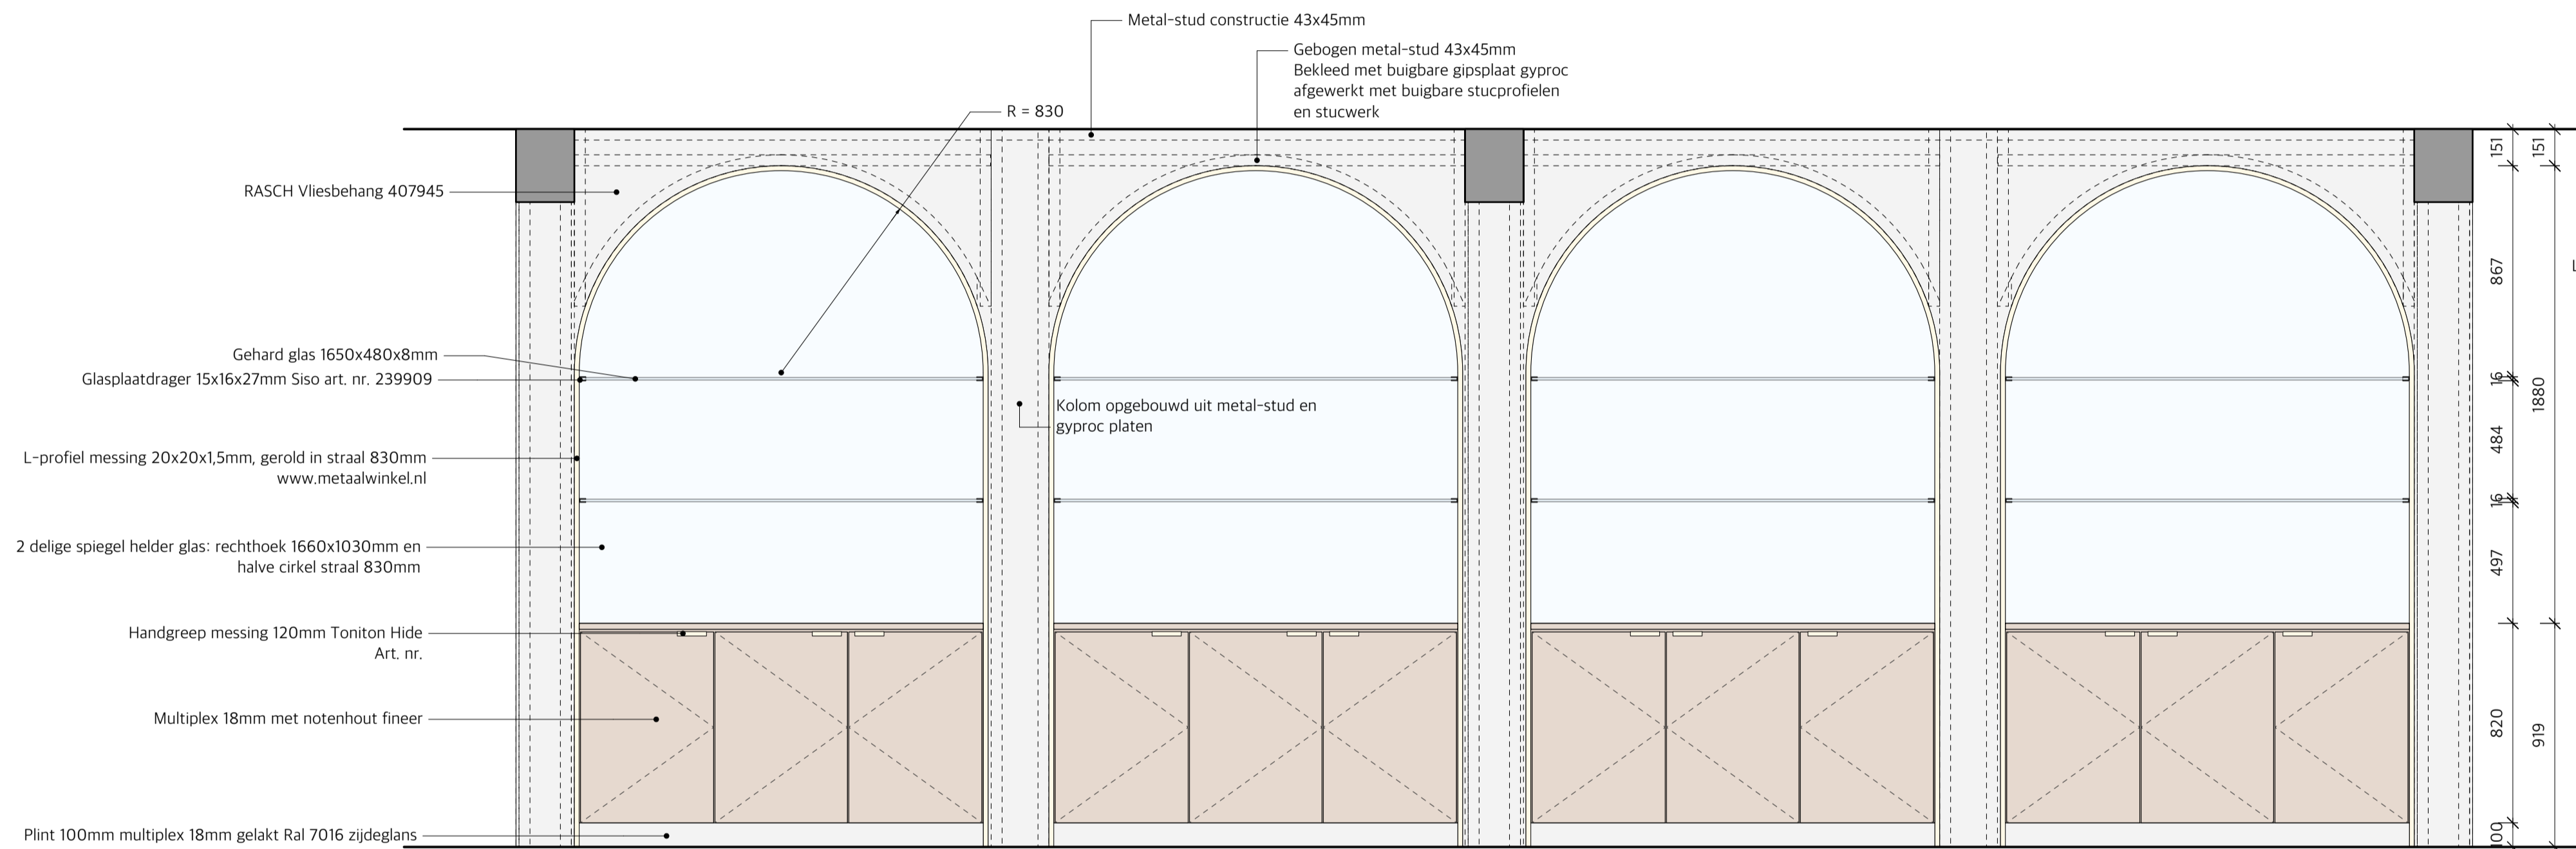


Aanzicht wandkast - 1/20

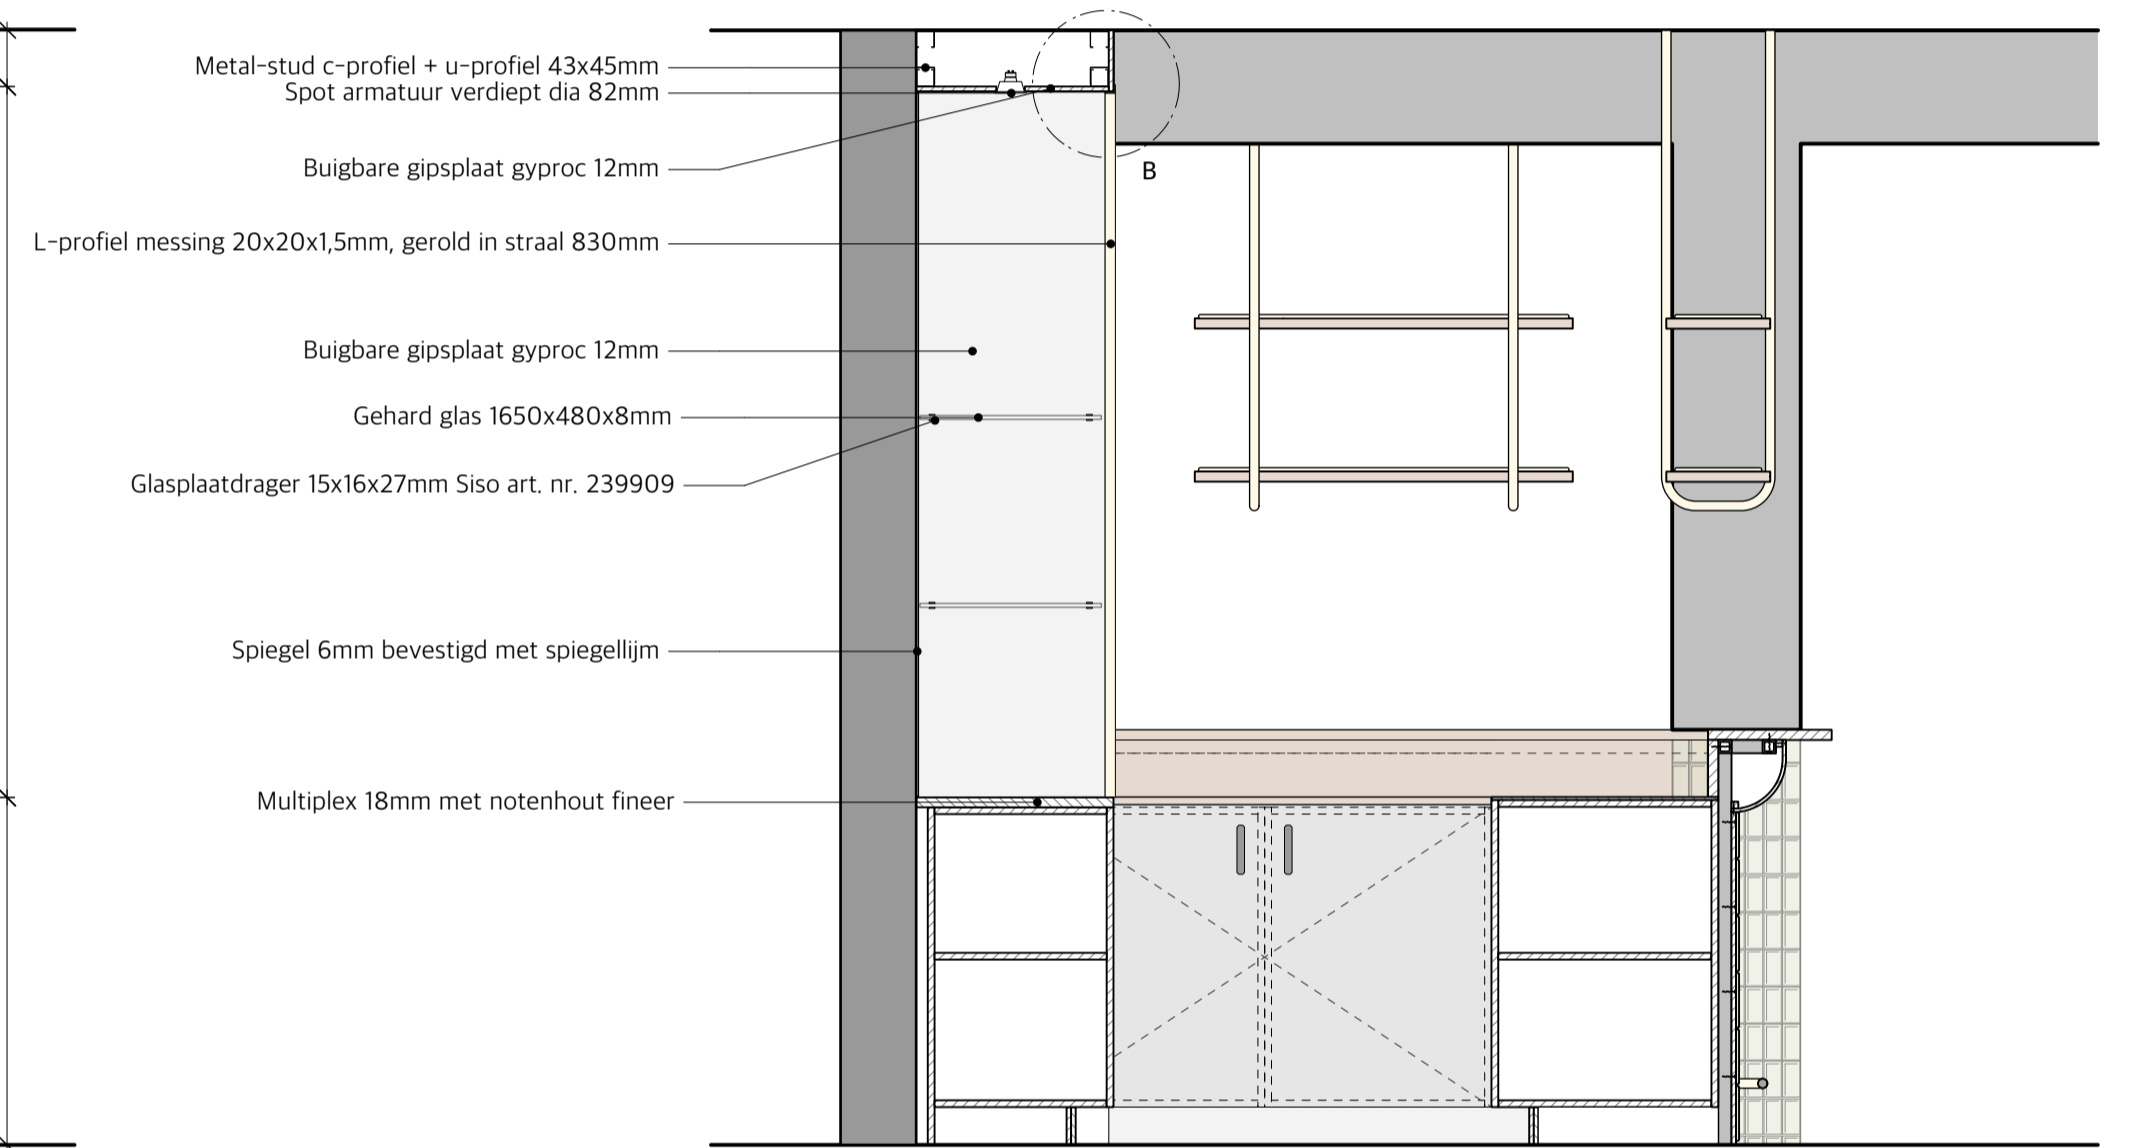


Doorsnede wandkast + bar - 1/20

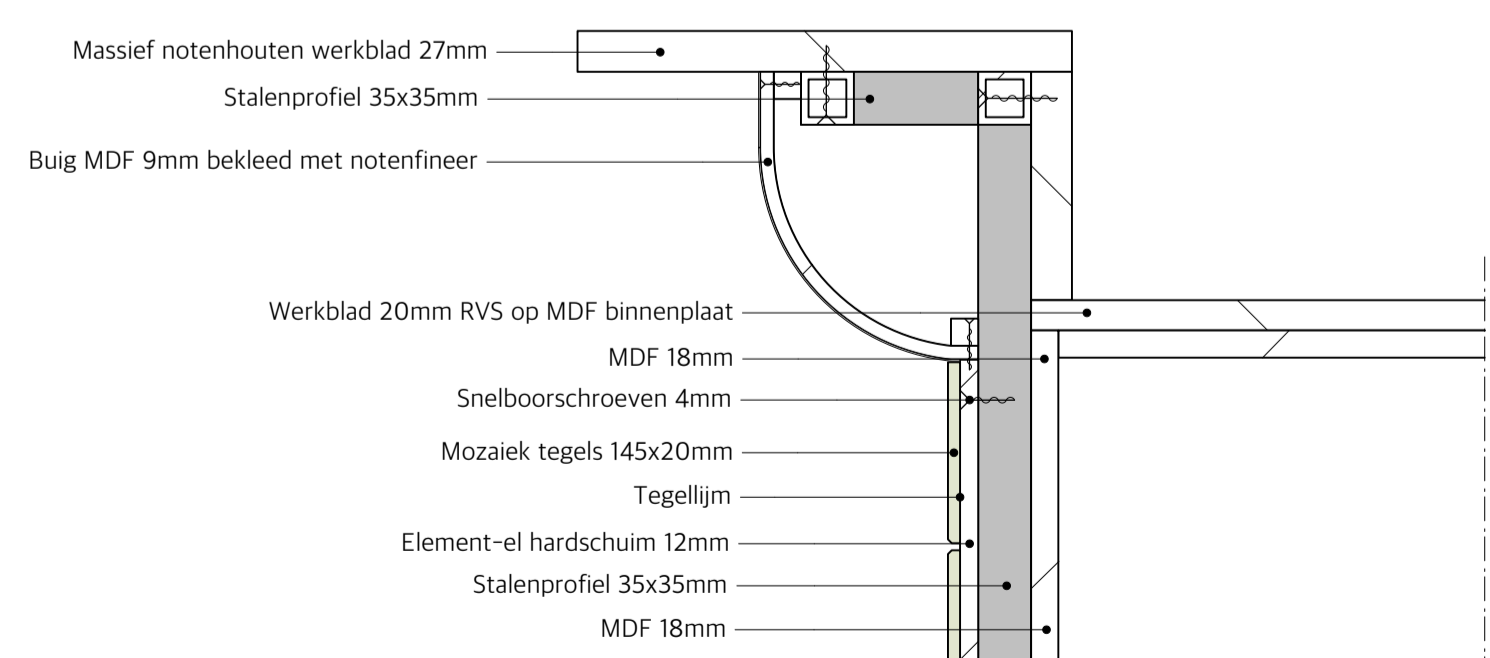


Detail A - 1/5

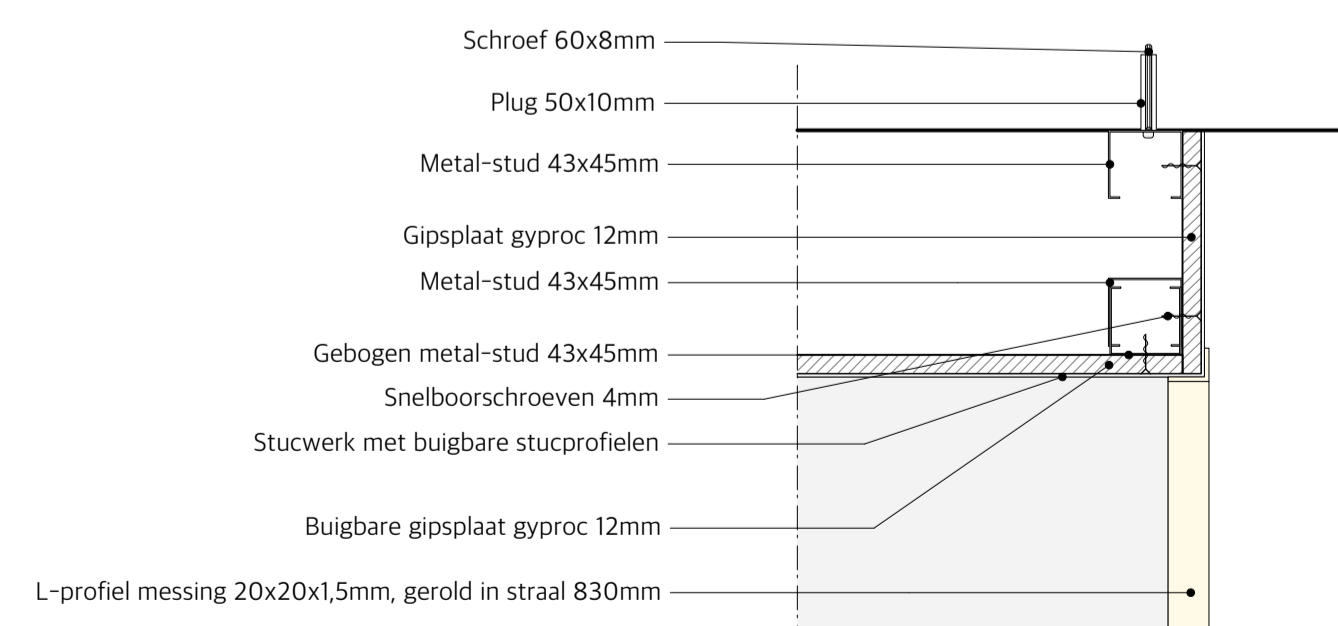

Detail B - 1/5

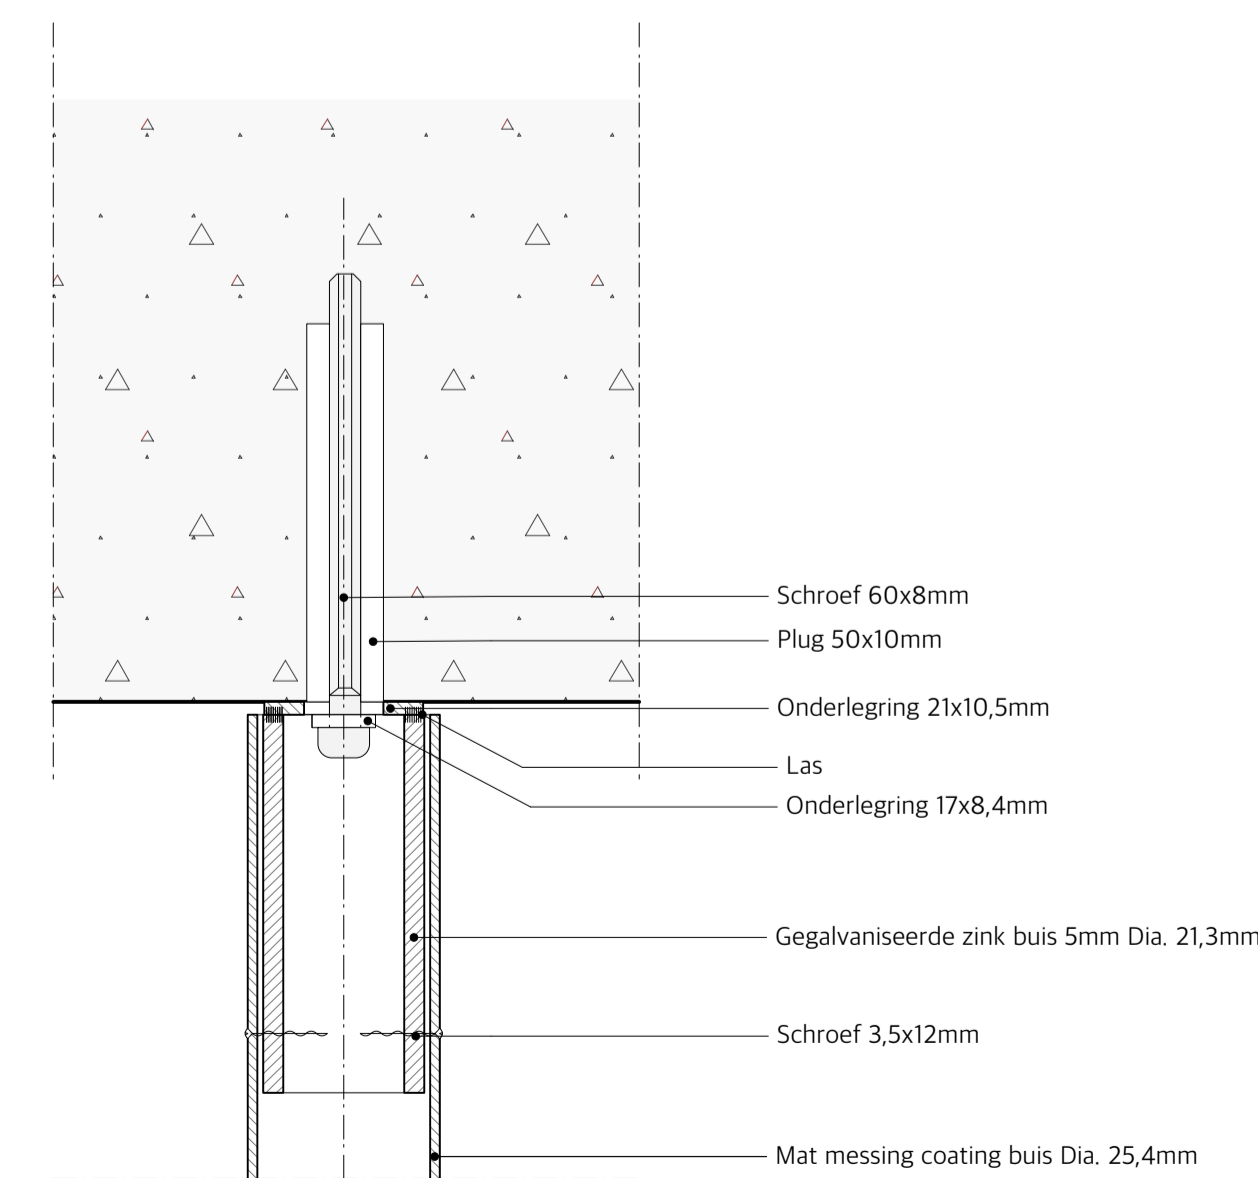

Detail C - 1/1

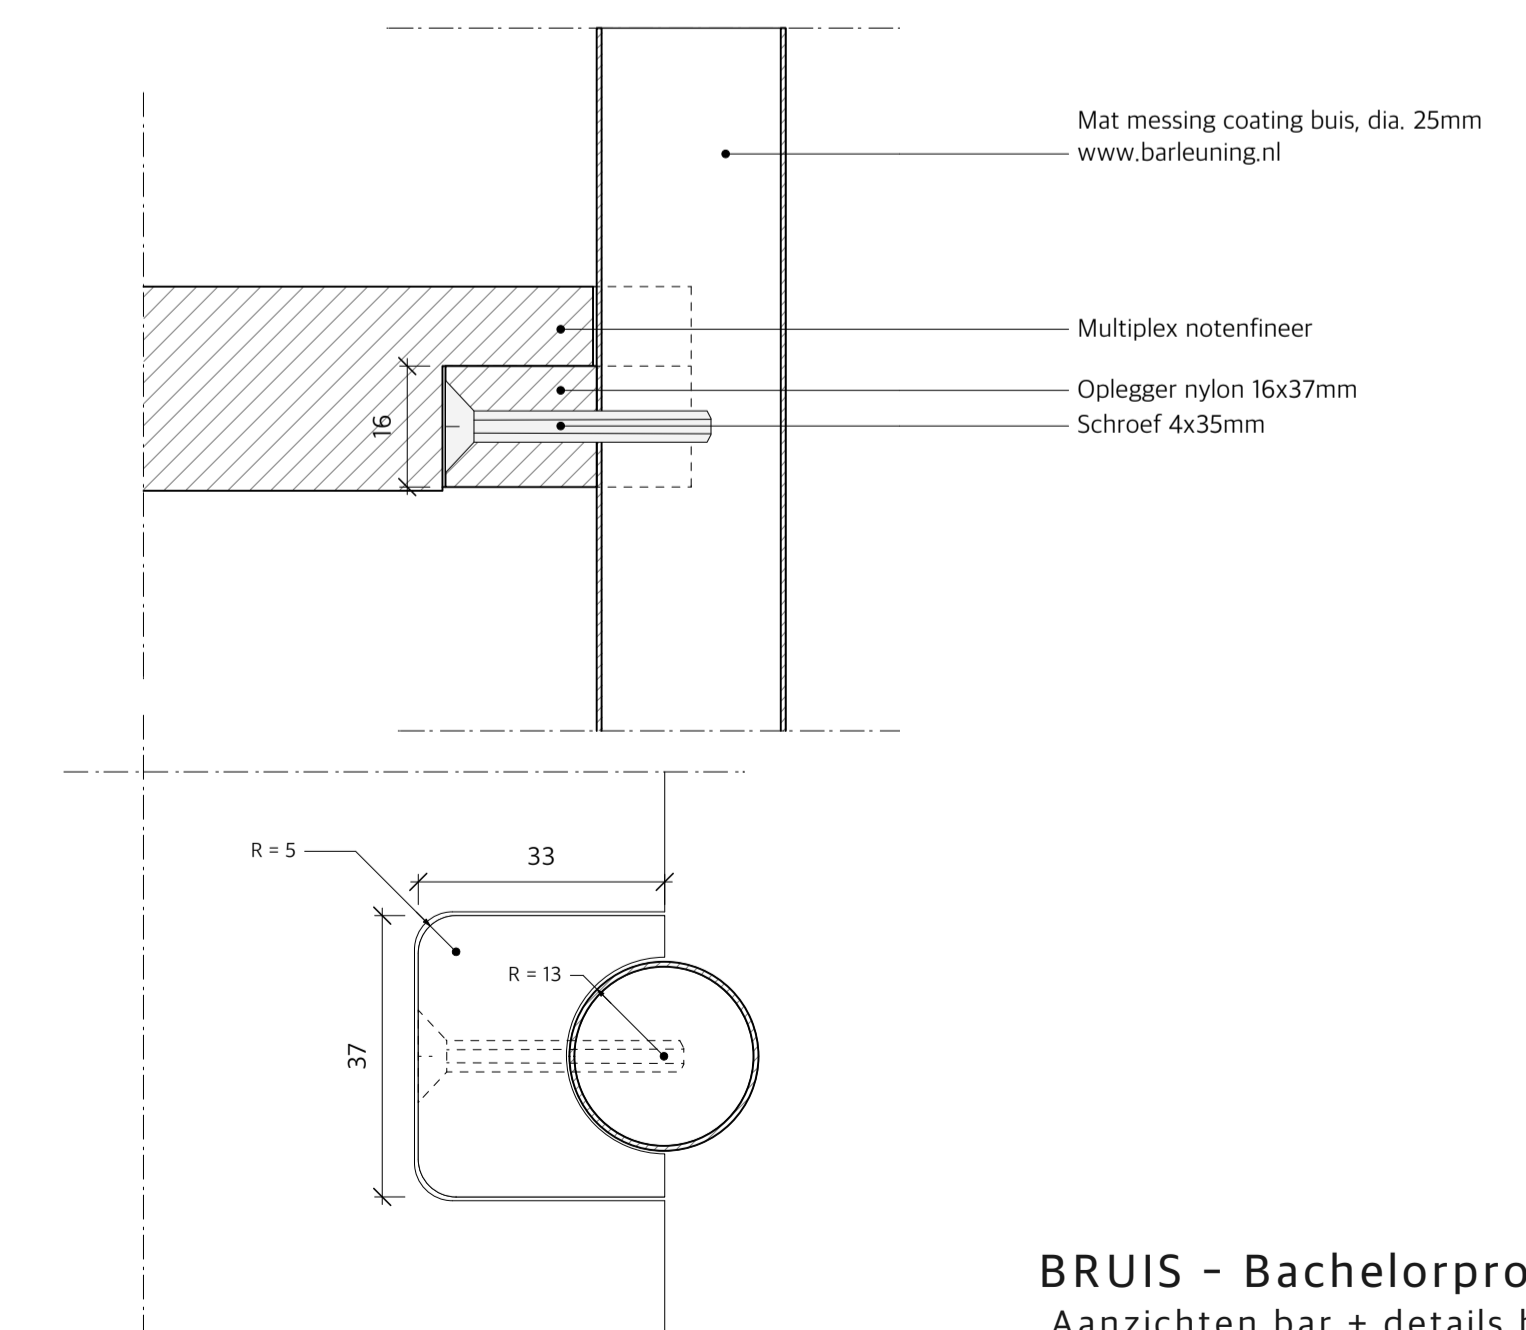

Detail D - 1/1