

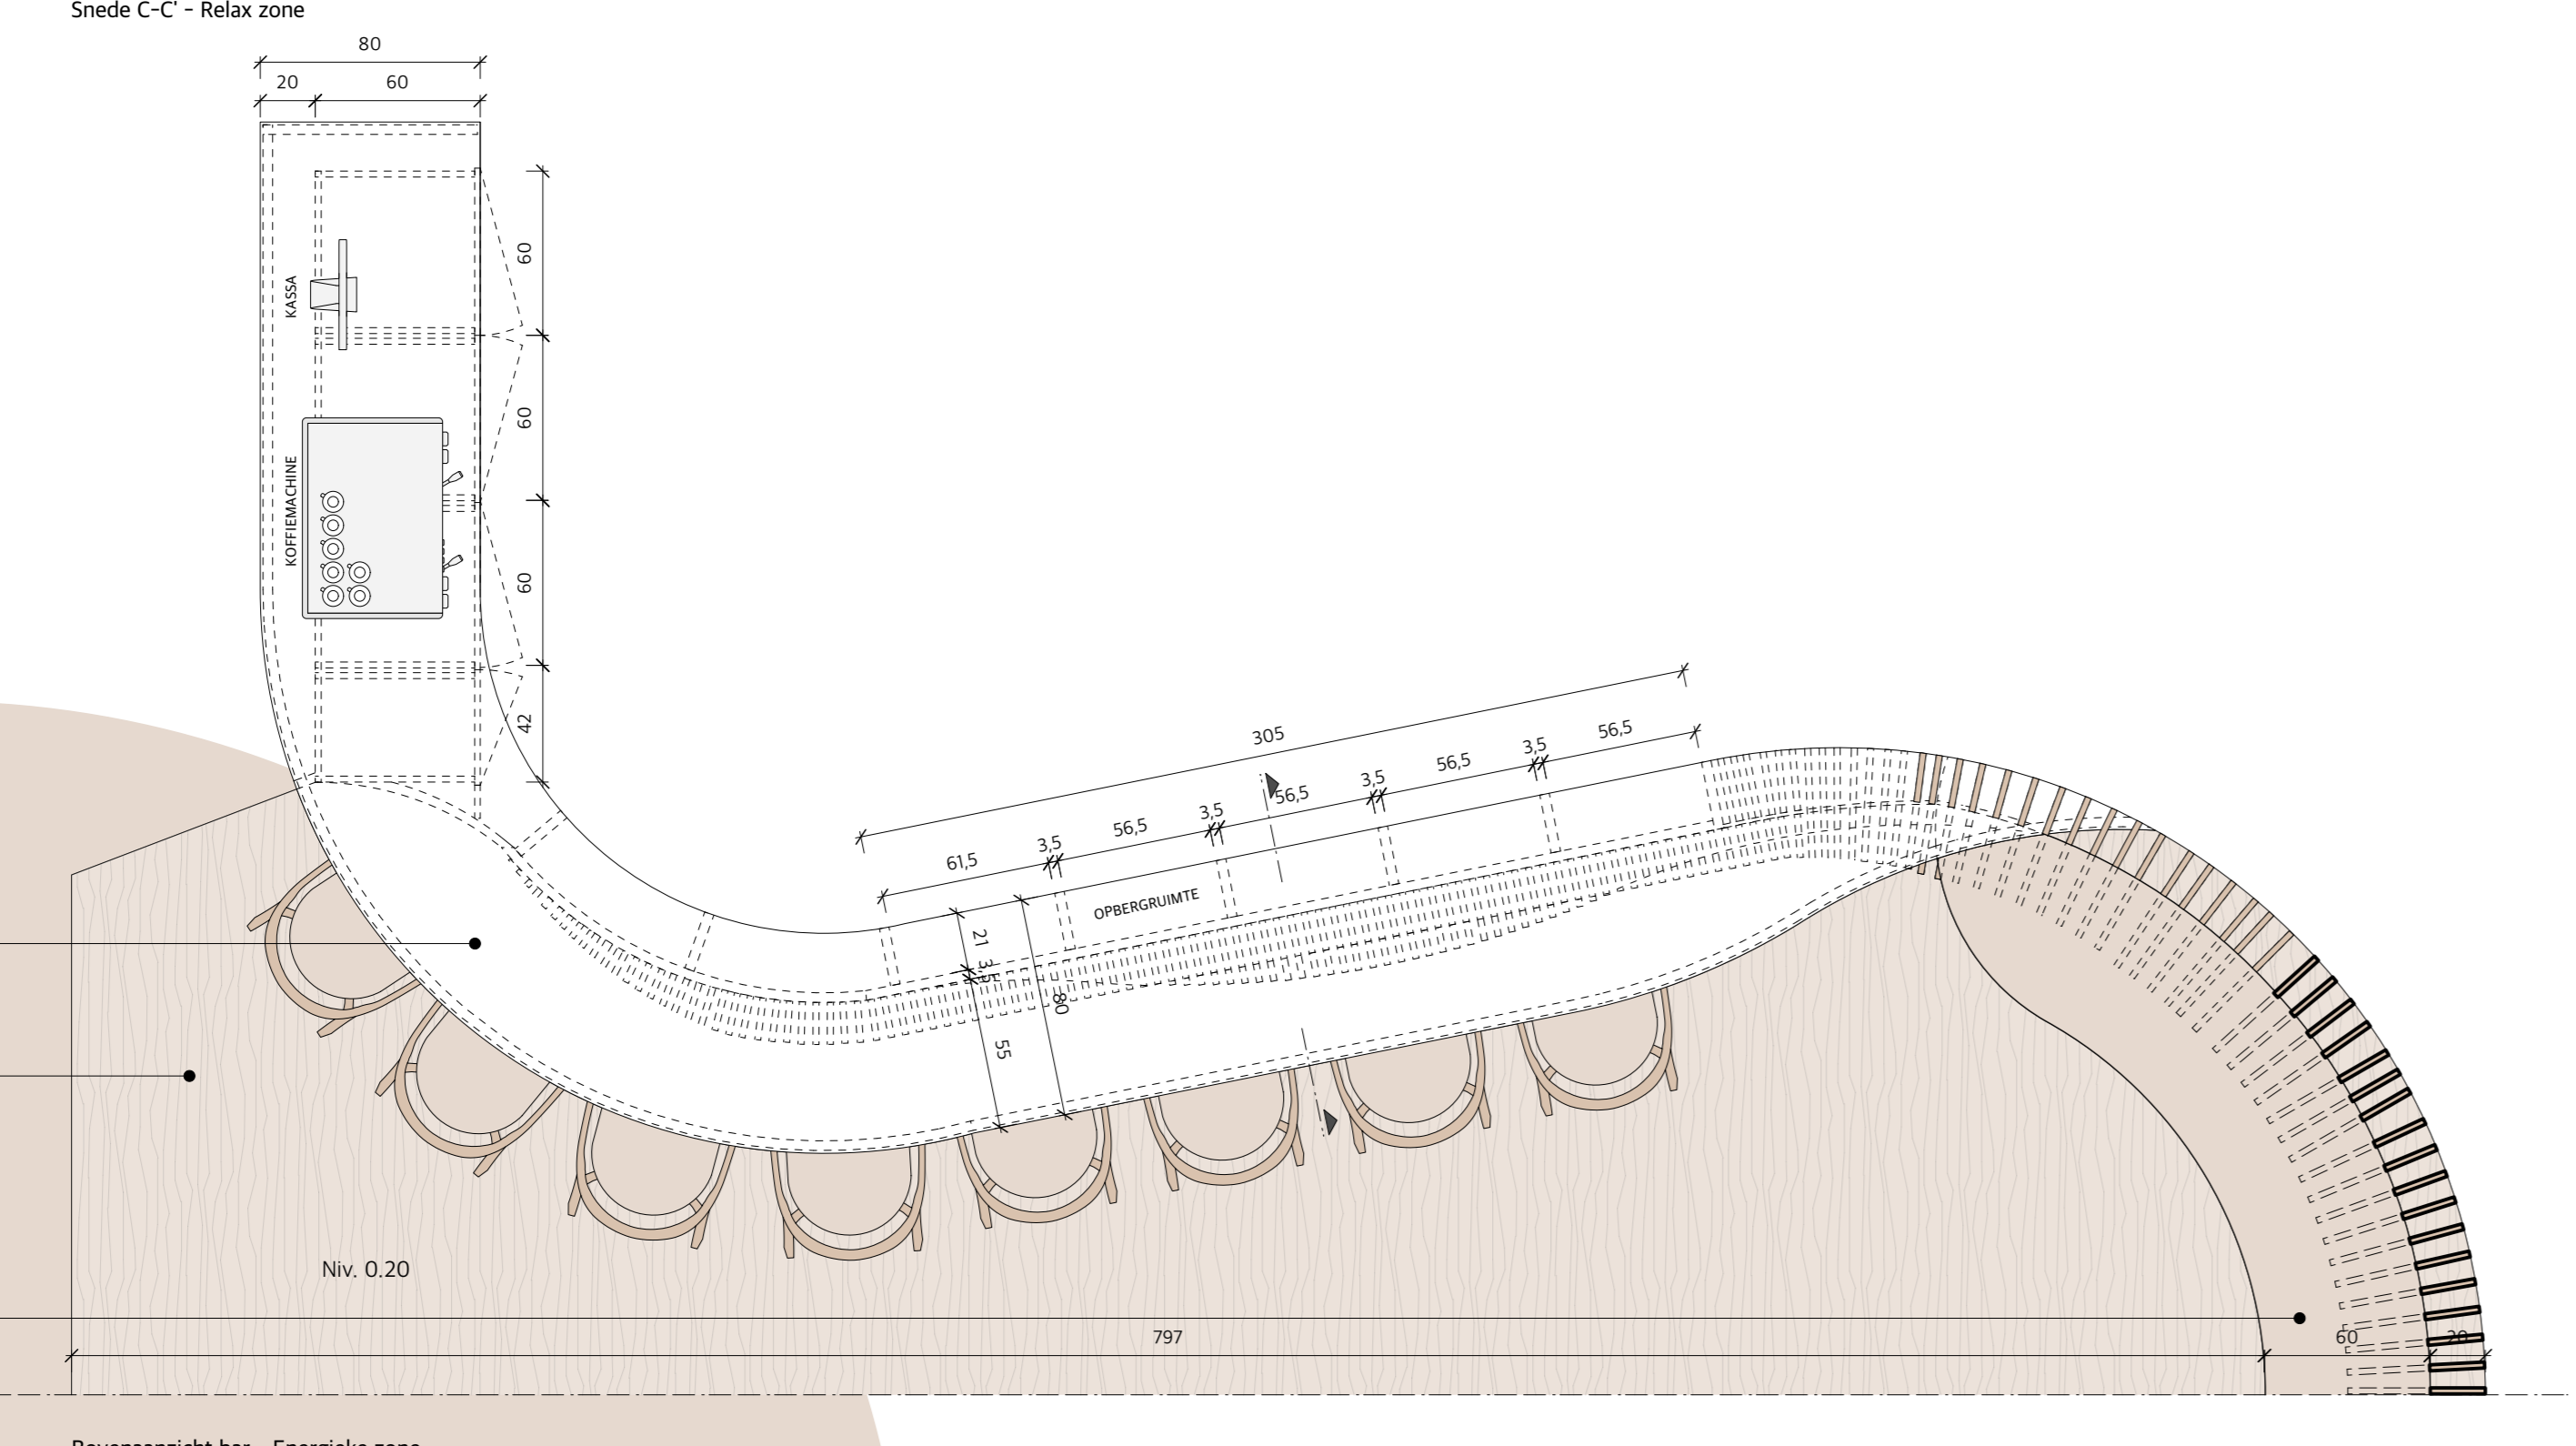
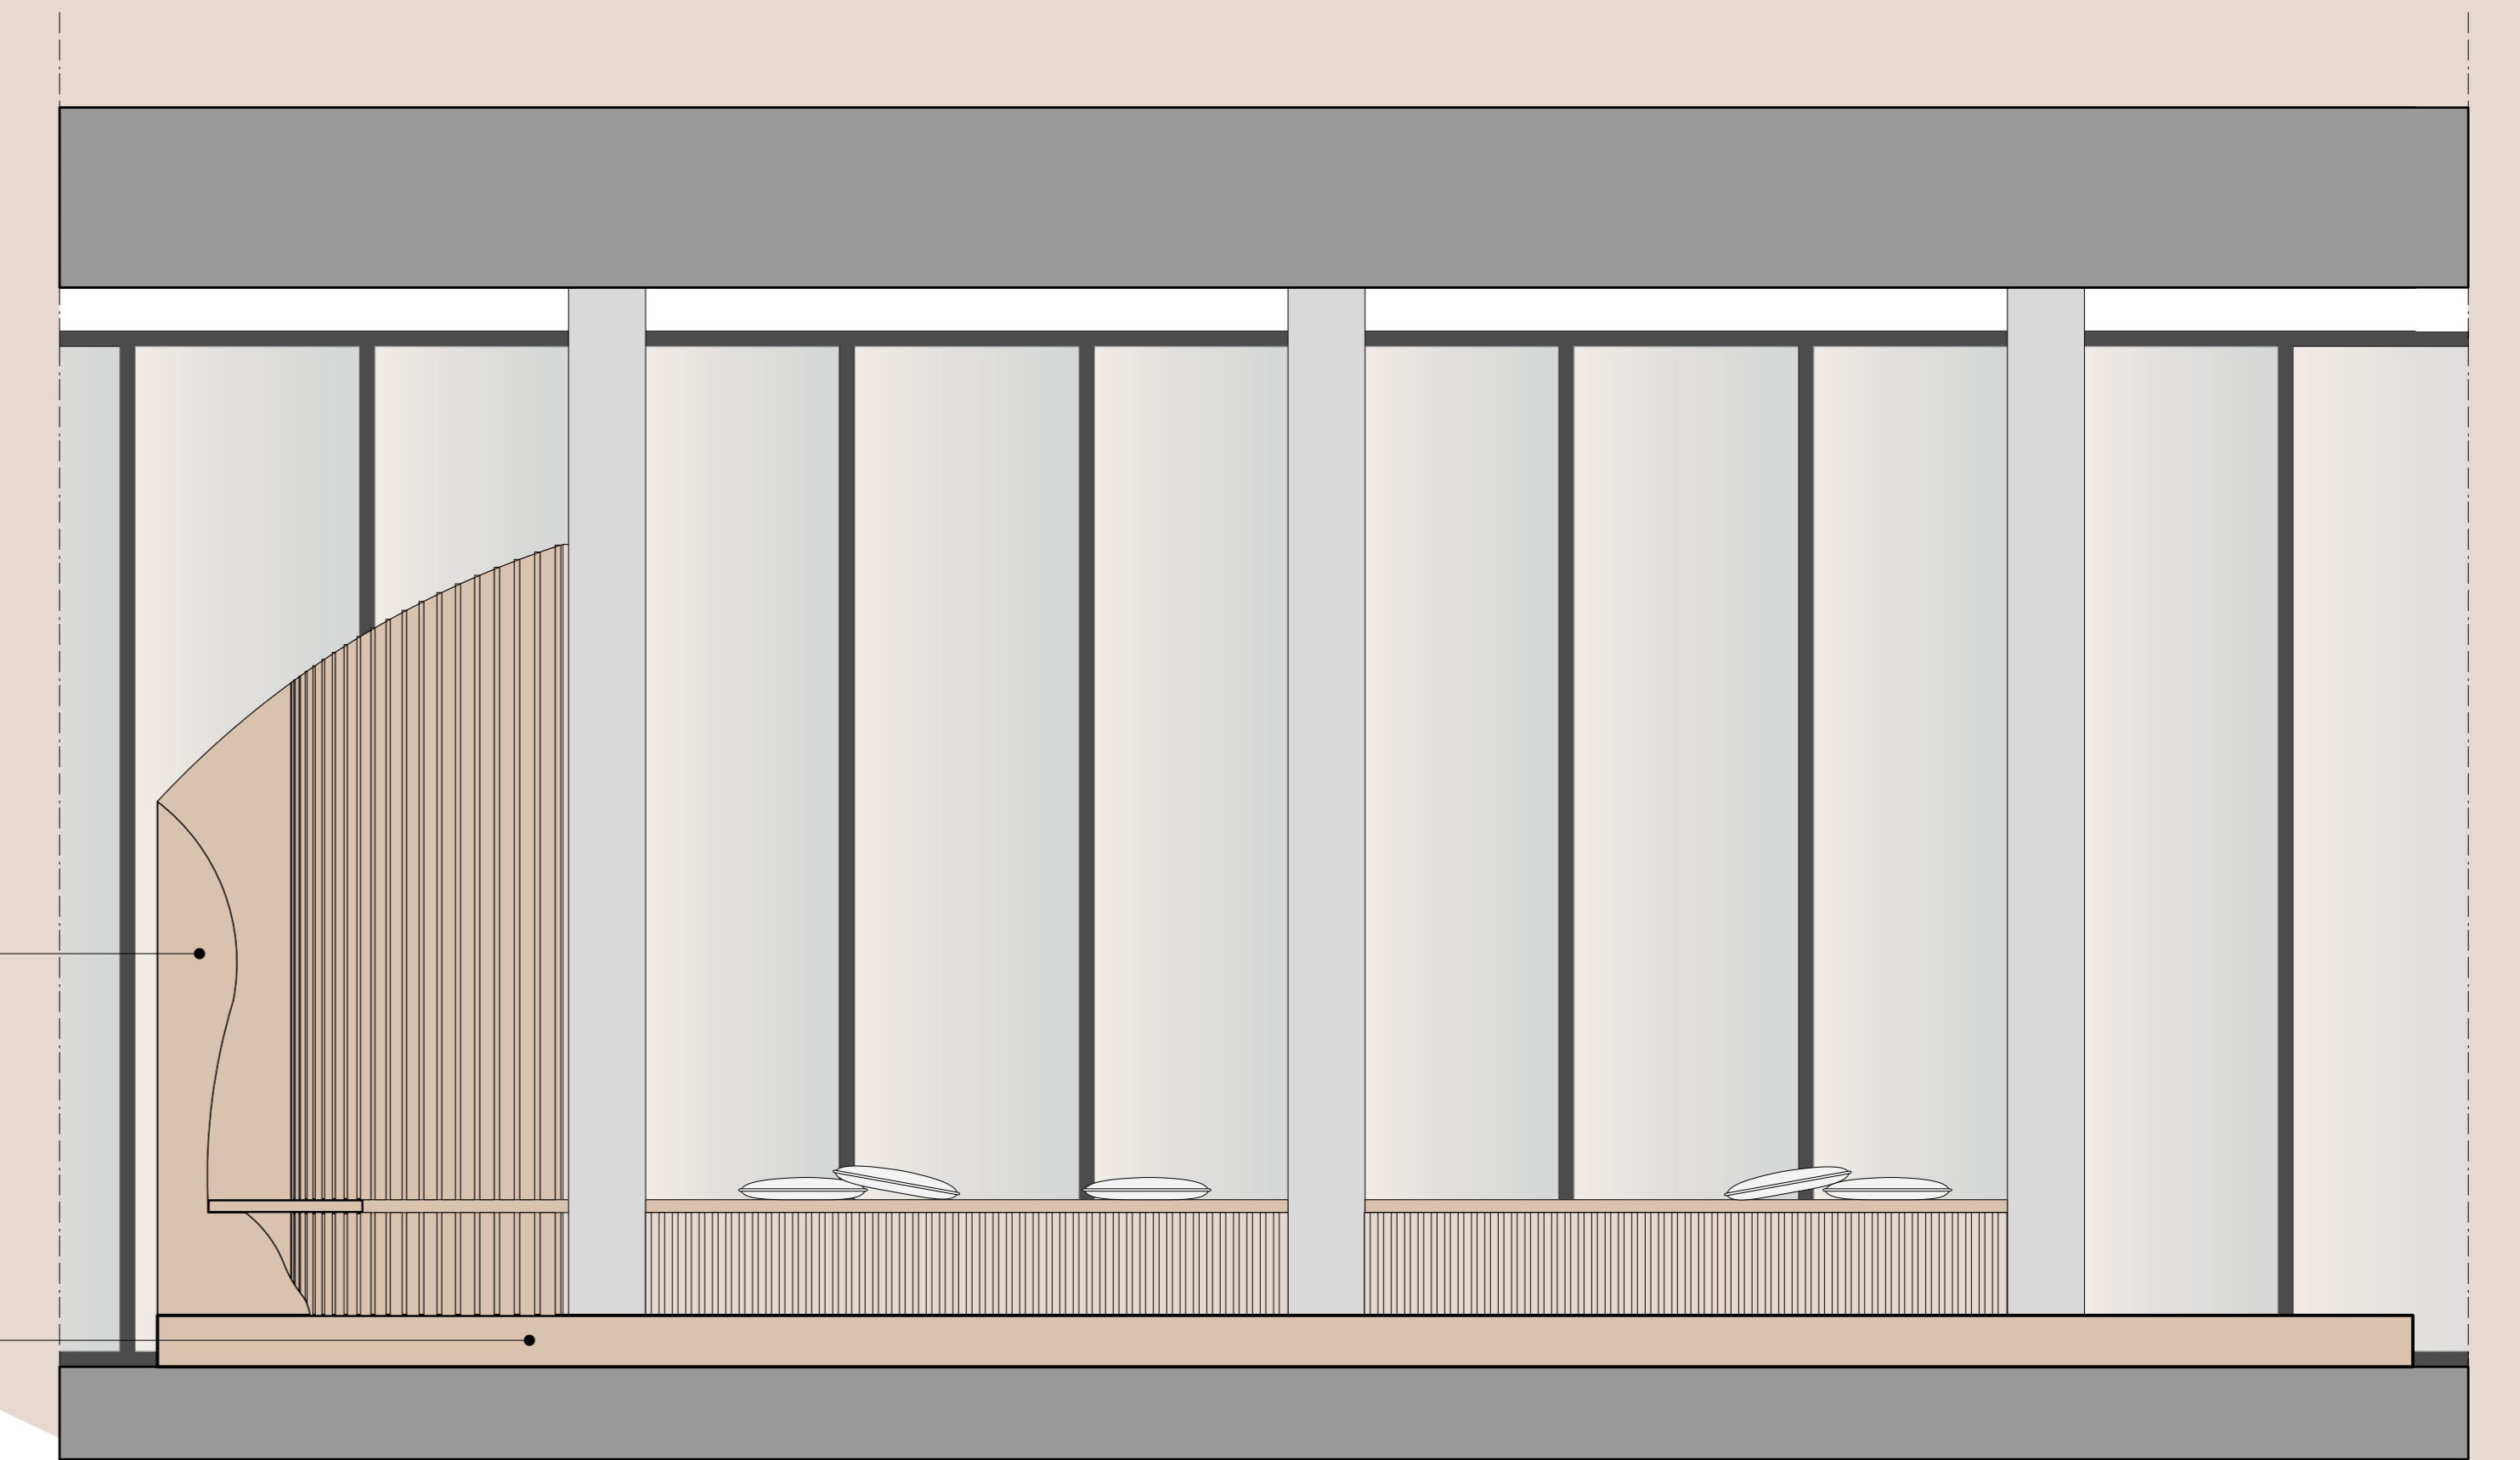


Snede B-B' - 1/25

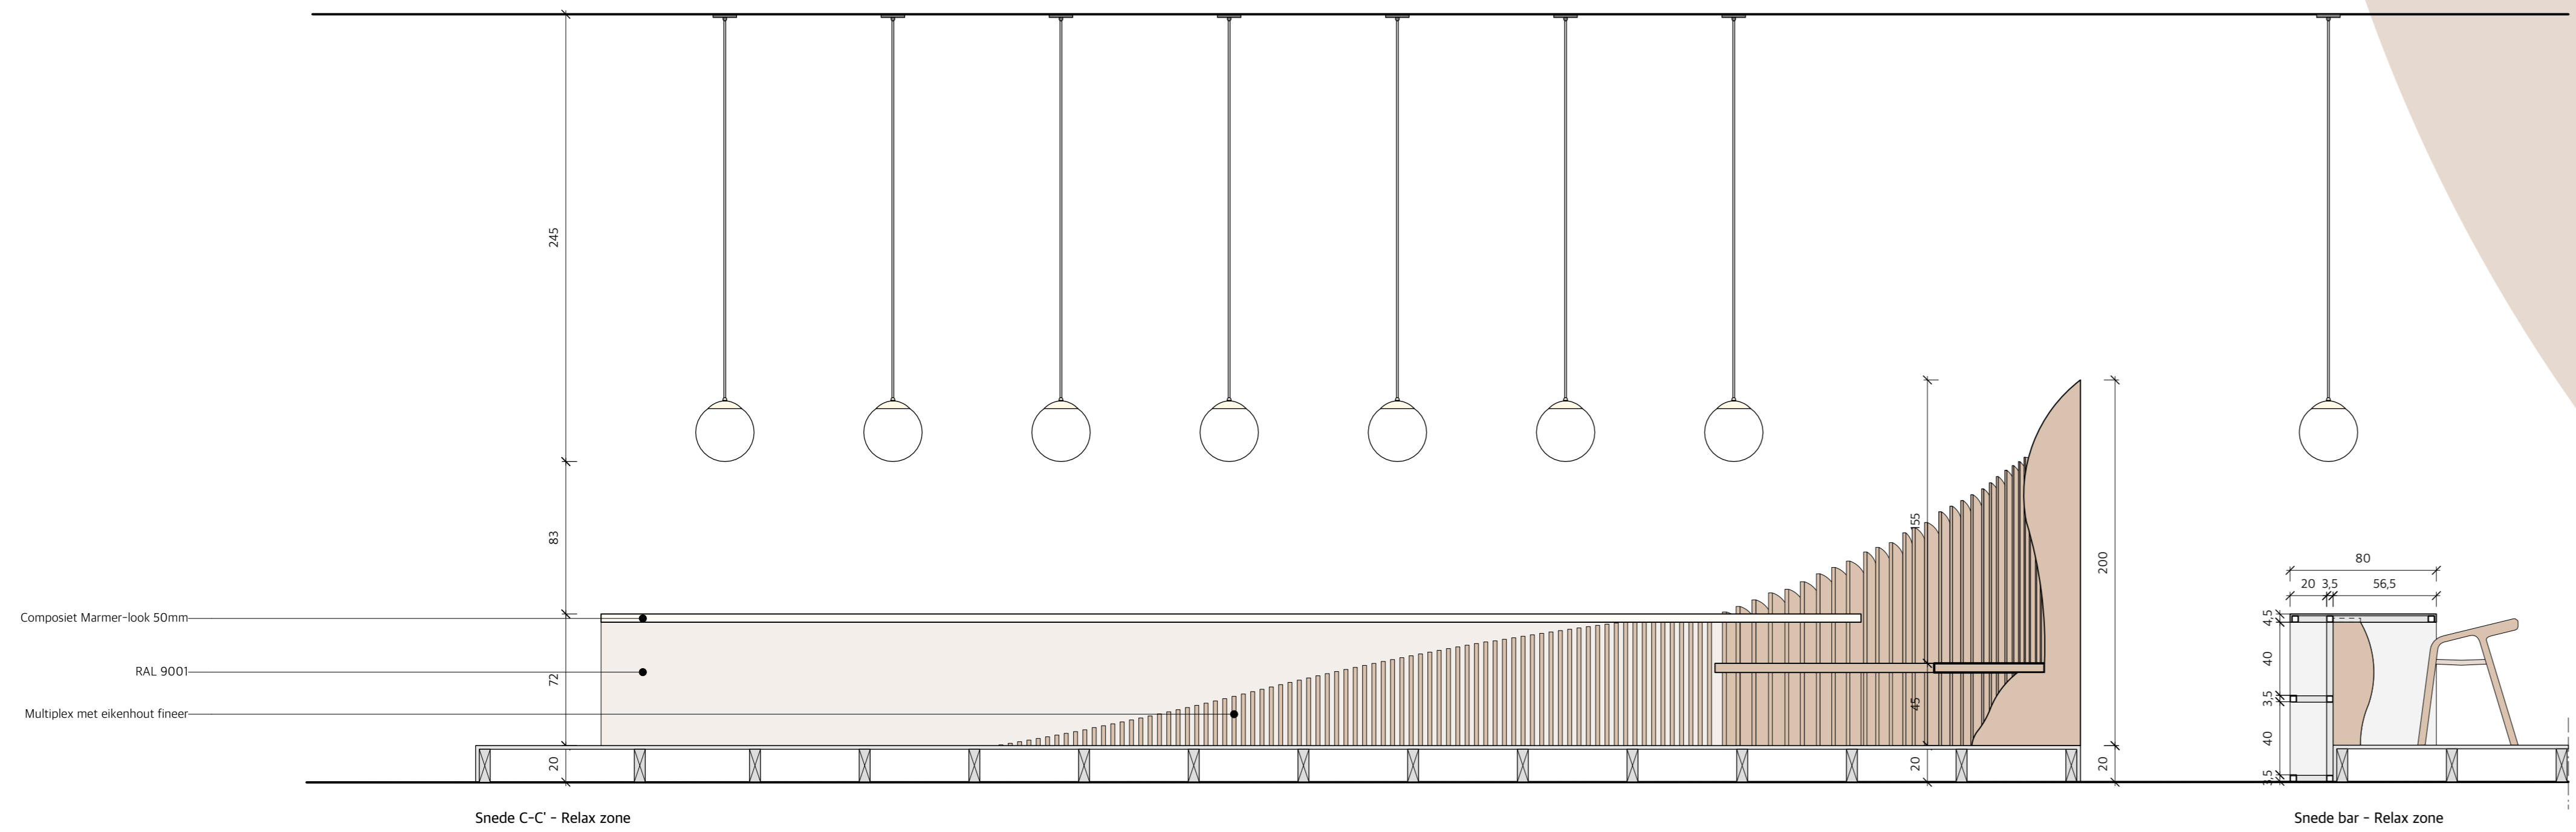

Aanzichten bar - Schaal 1/25

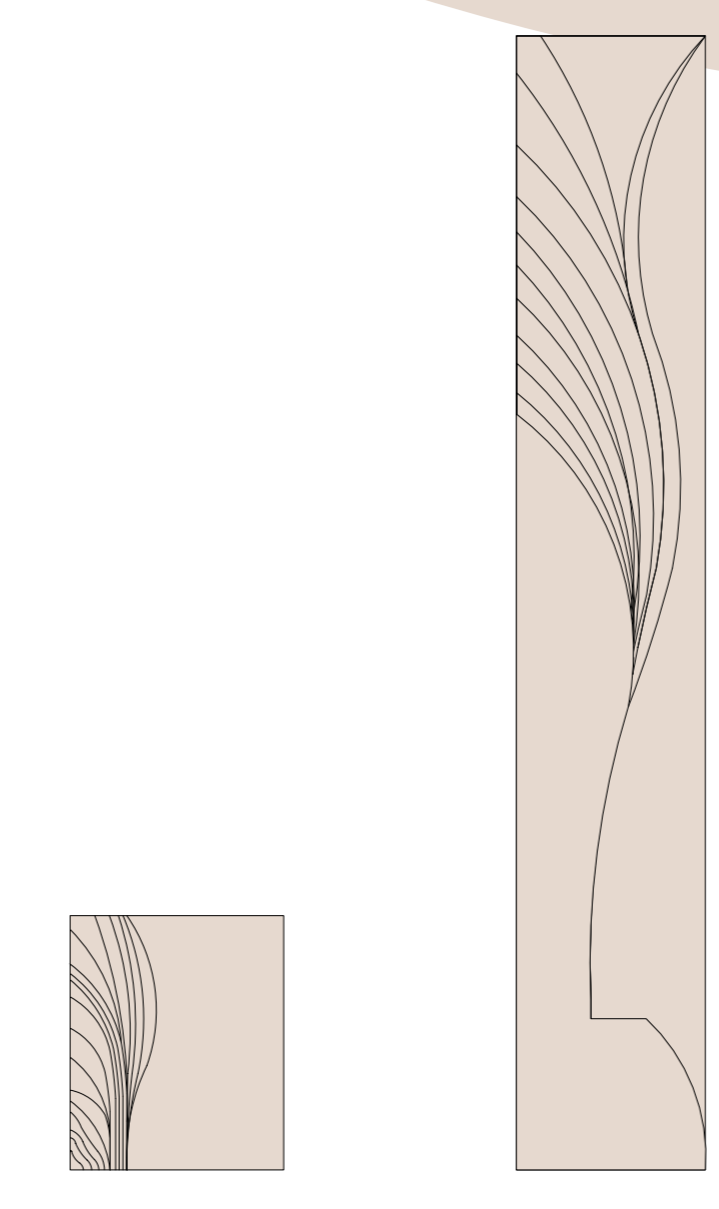

Zaagplan - 1/20