




Snede C-C'

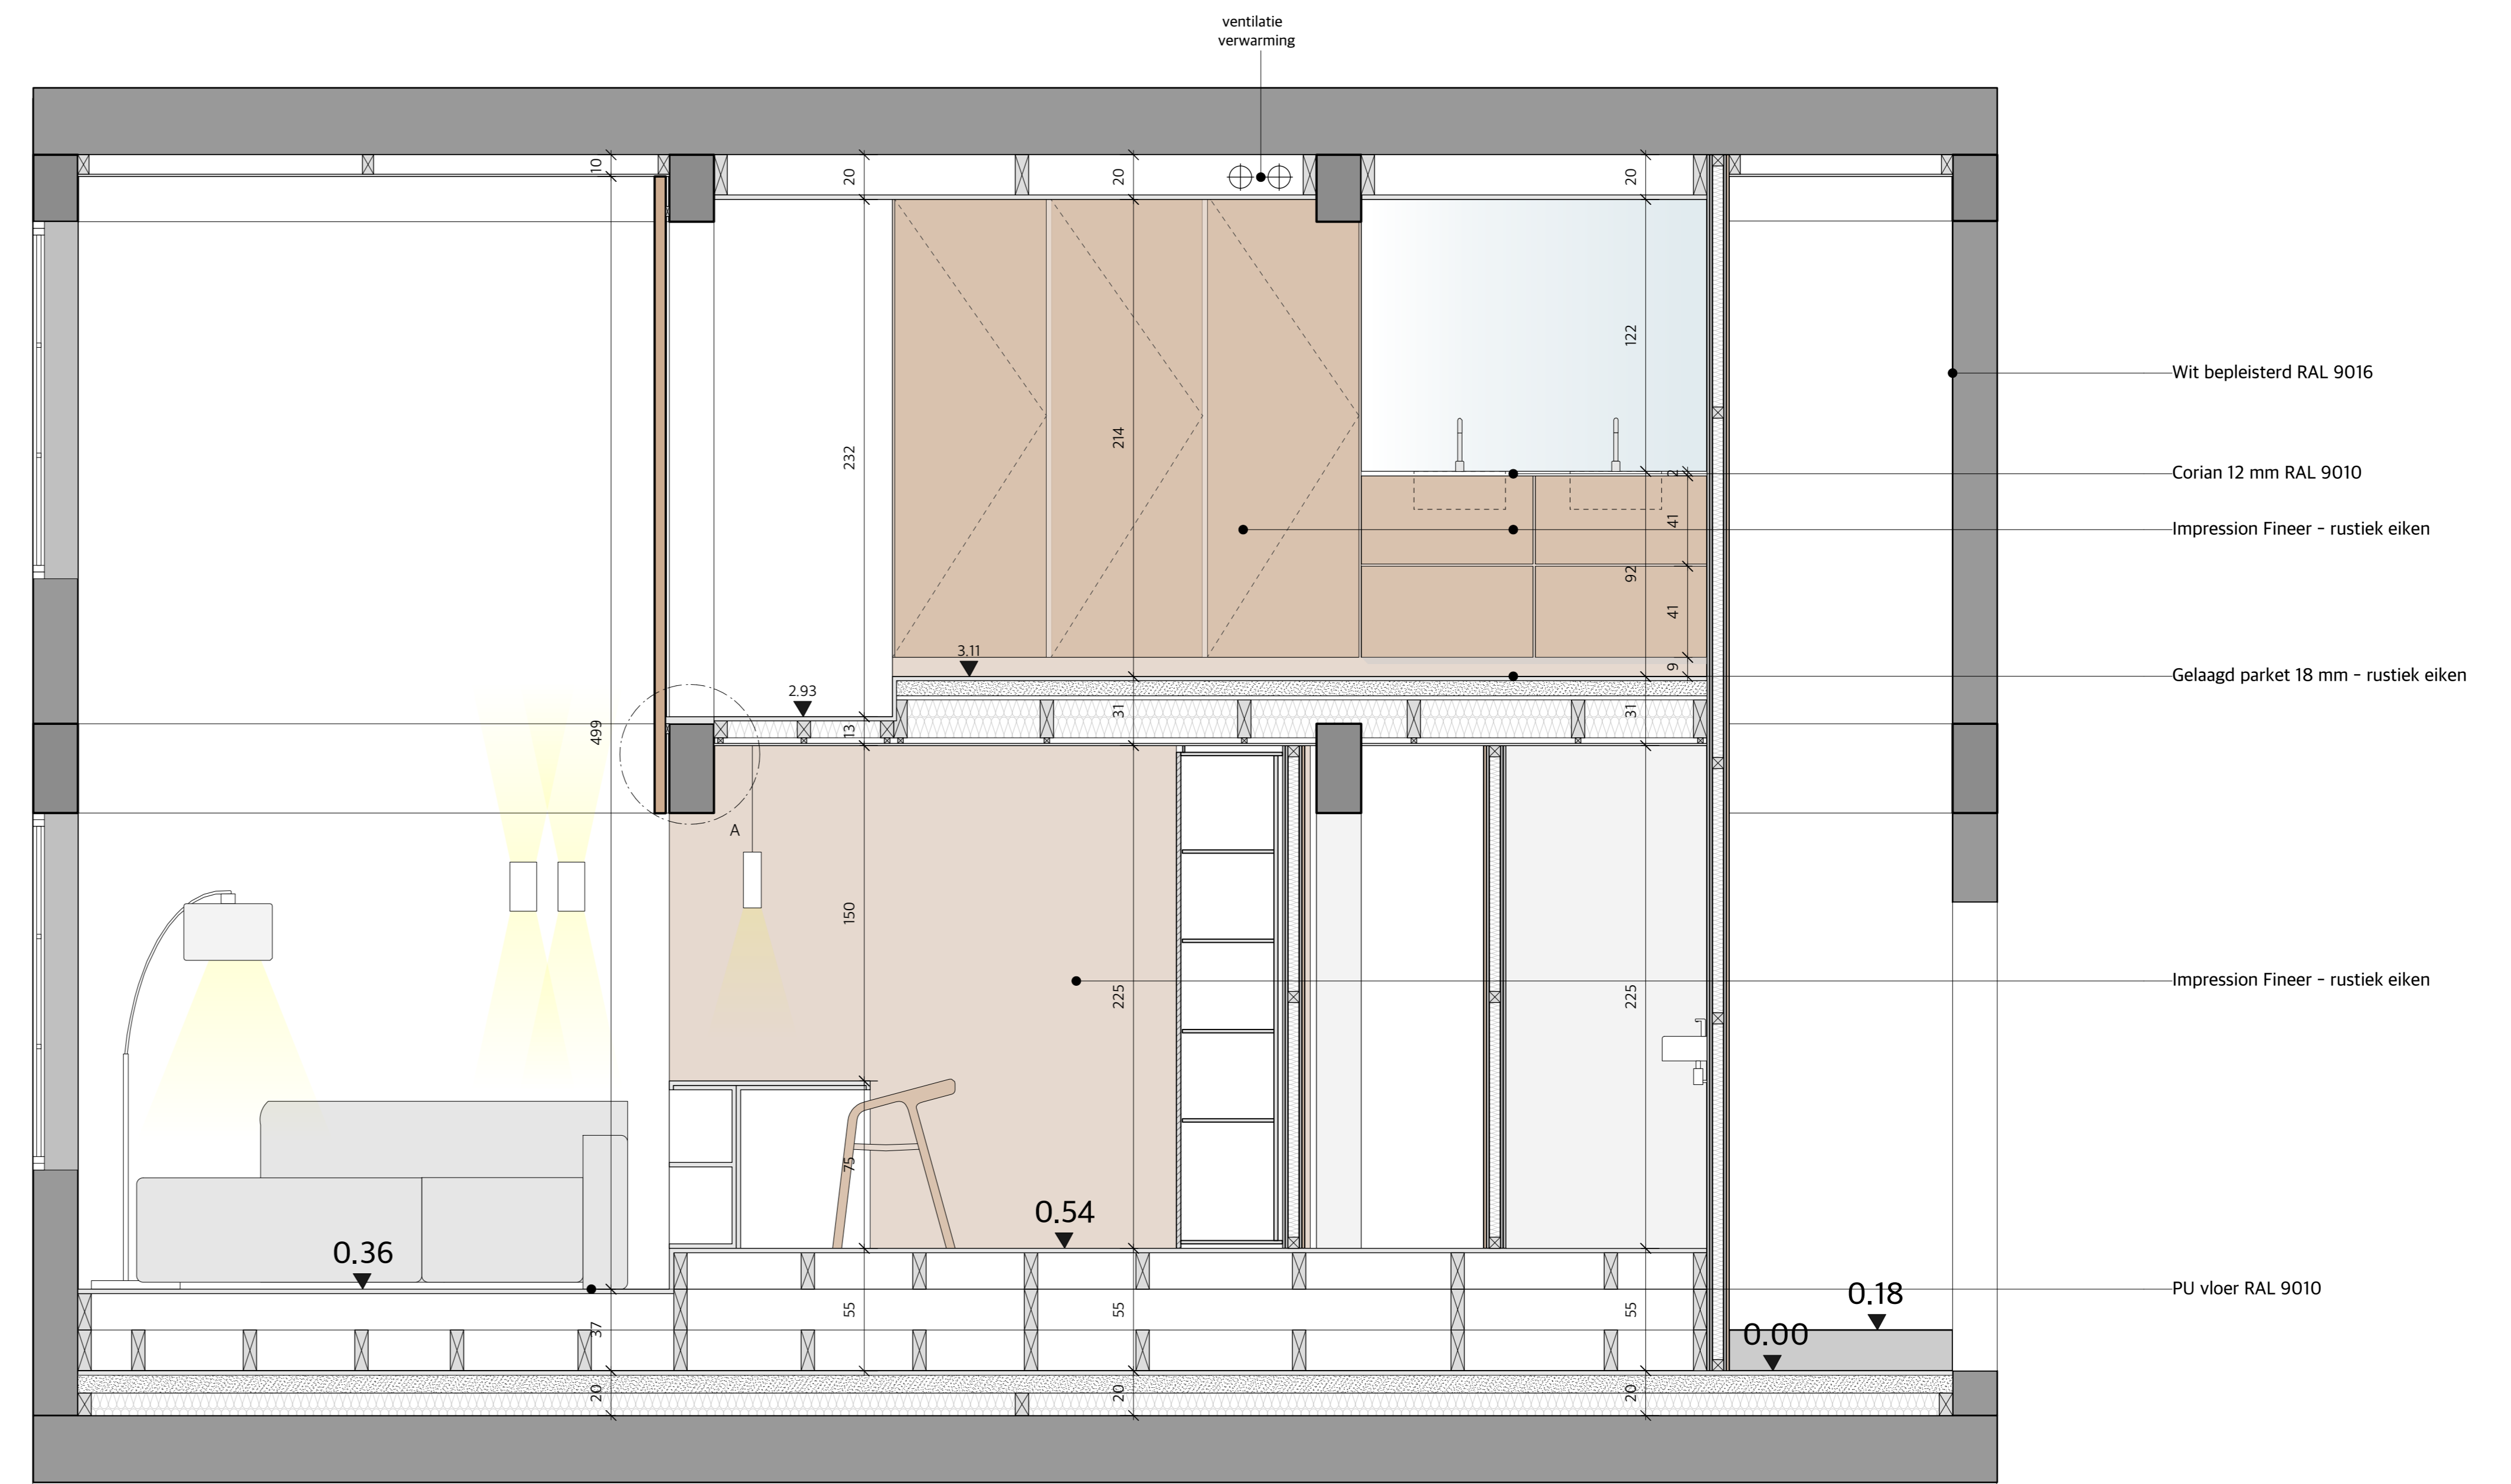

Snede D-D'

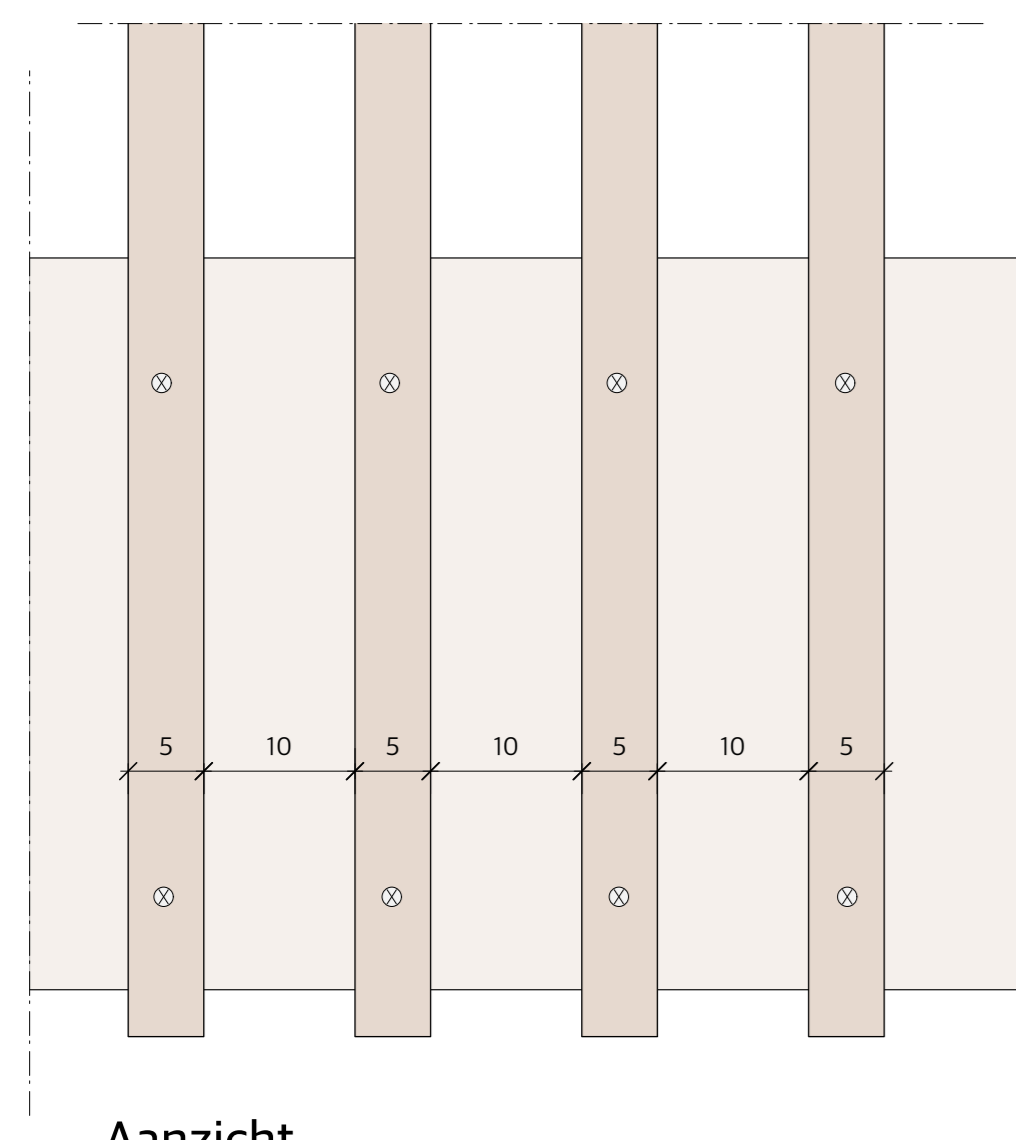


Aanzicht

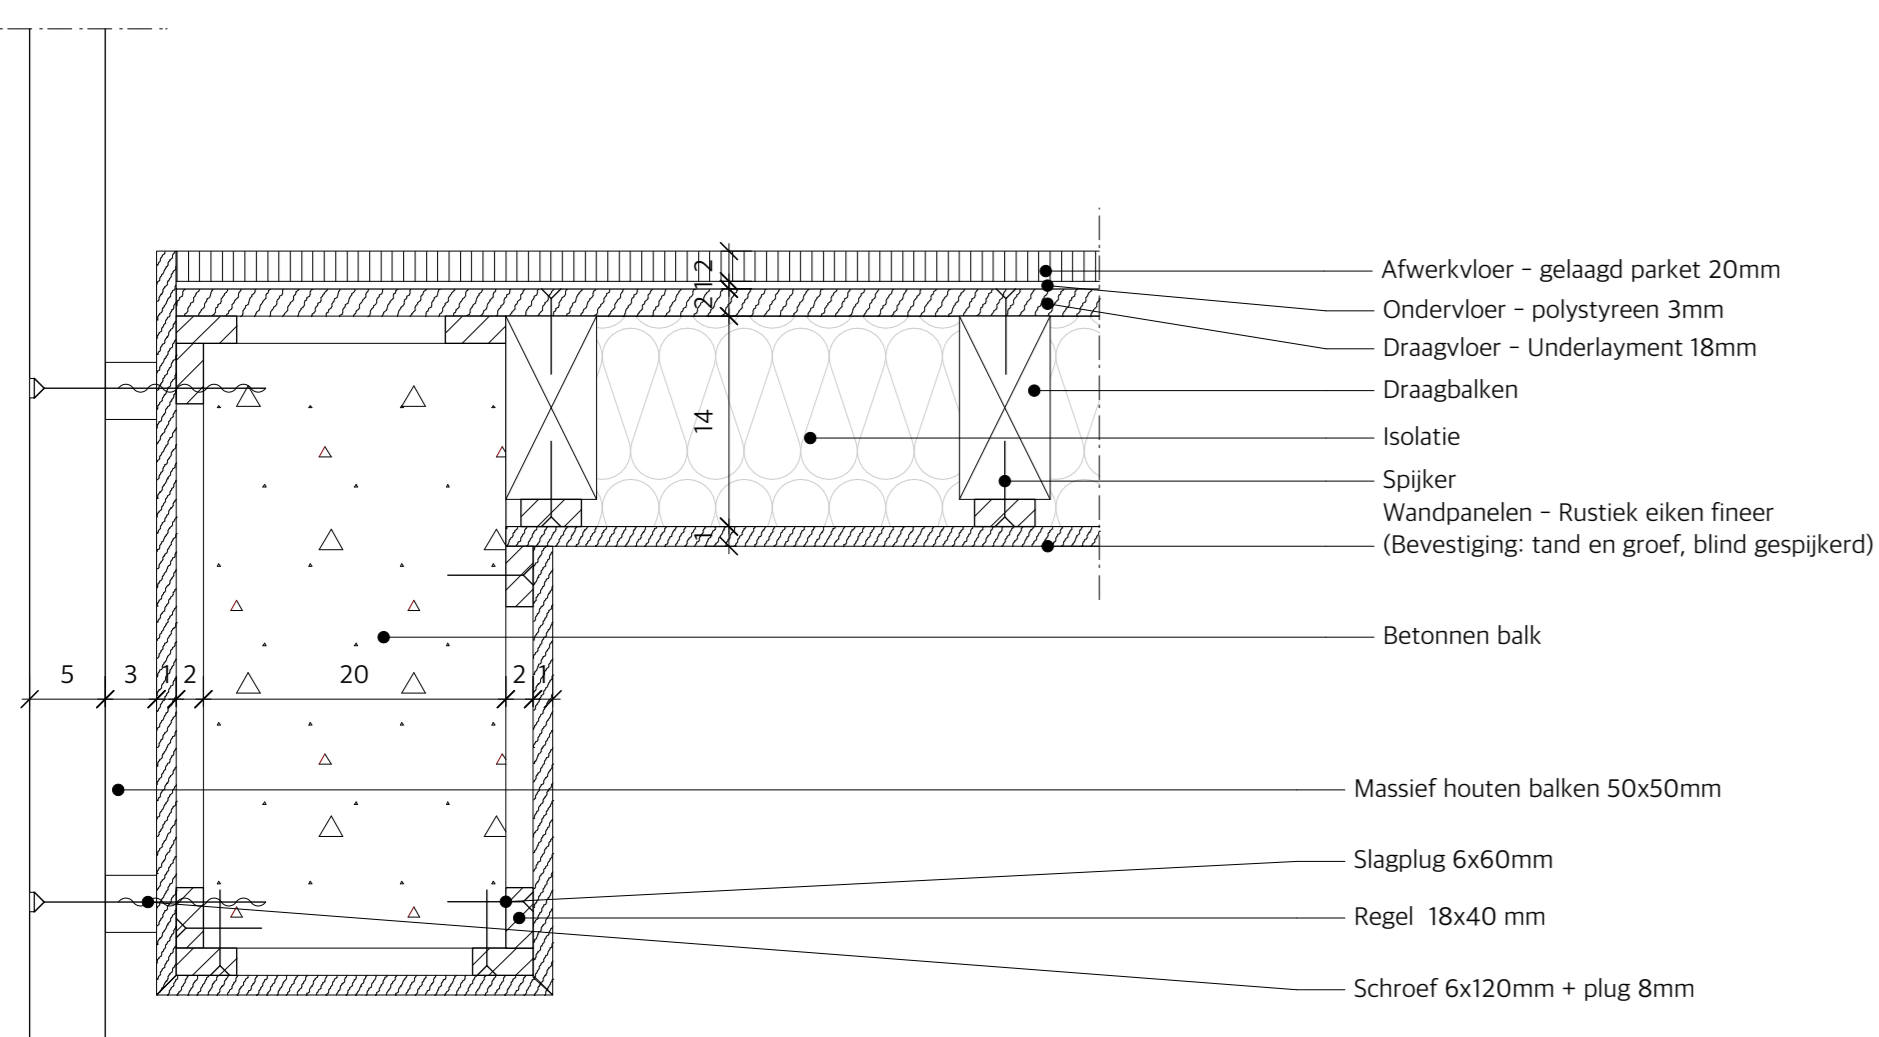


Doorsnede

Detail A - schaal 1/5

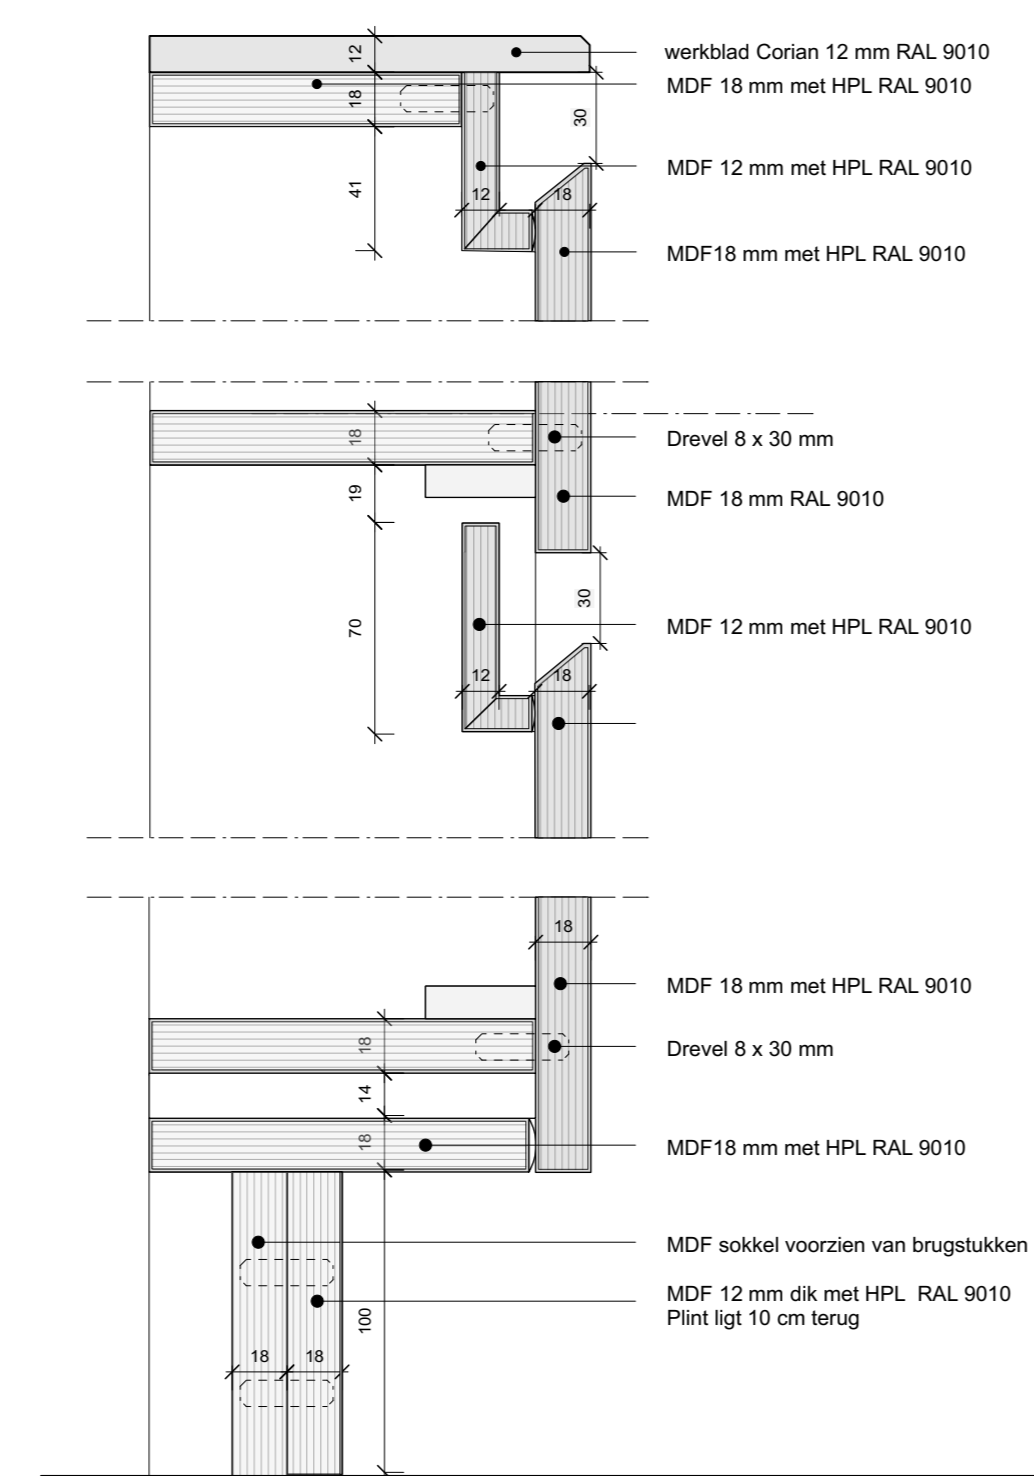

Detail B - schaal 1/5

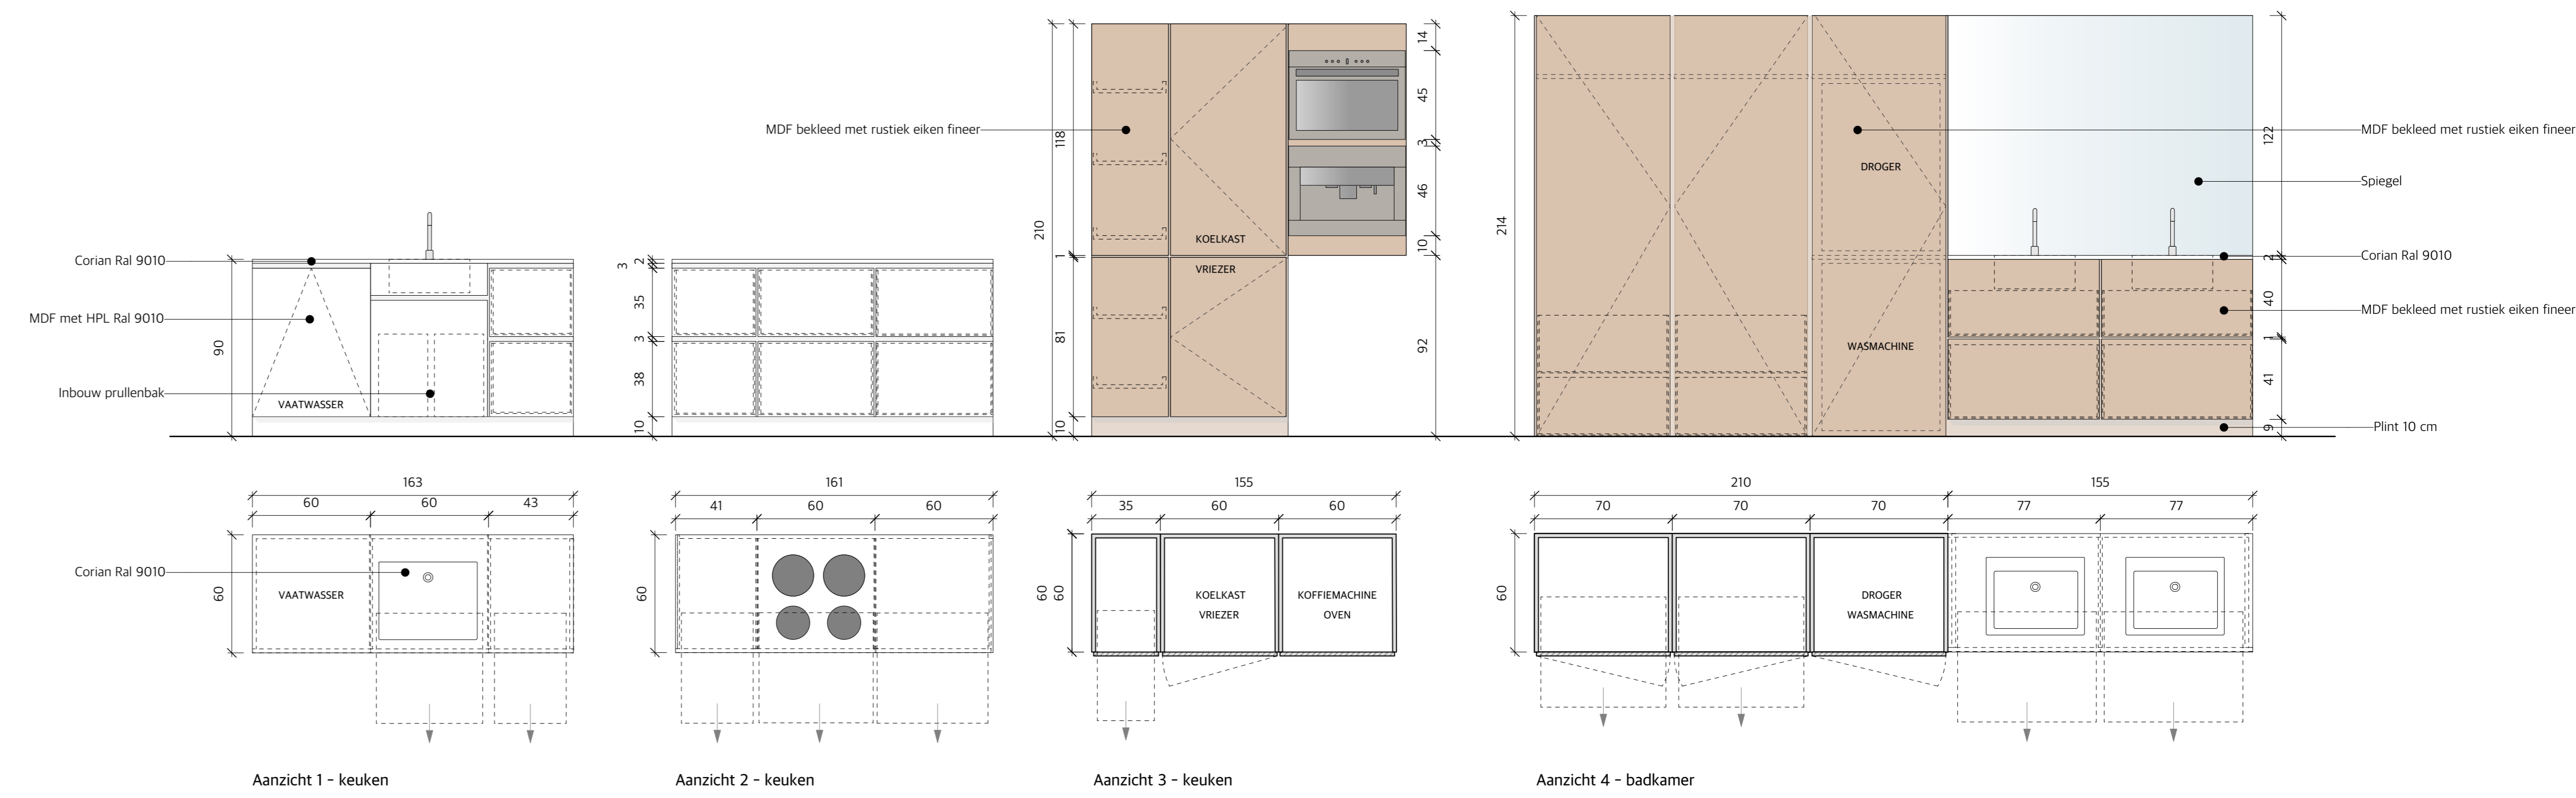

Aanzichten - Schaal 1/20

Opdracht 4: WONEN  
 Schaal 1/20  
 Interieurvormgeving  
 Thomas More Mechelen  
 Emmie Janssen