



# BRUIS

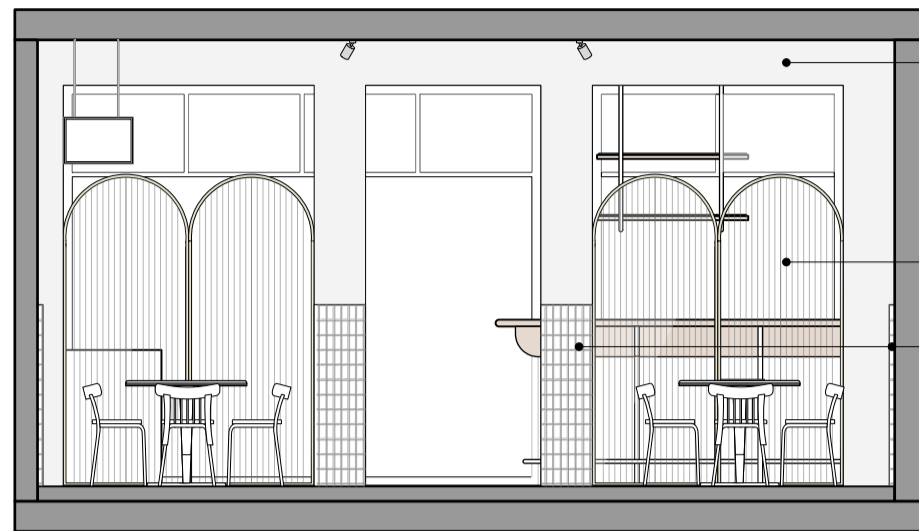


- Kolom  
Coating Sikkens Alphacryl Pure Mat SF Ral 9010
- Scheidingswand  
Figuurglas Canale blanc 4mm in messing raamwerk - www.metaalwinkel.nl
- Tegels  
Mozaiek Sevilla Forest green 145x20mm gelijmd  
www.tegelmegashop.com, art. nr. SEF20525  
Voegmateriaal Eurocol 706 kleur Jasmin

Snede C-C' - 1/50

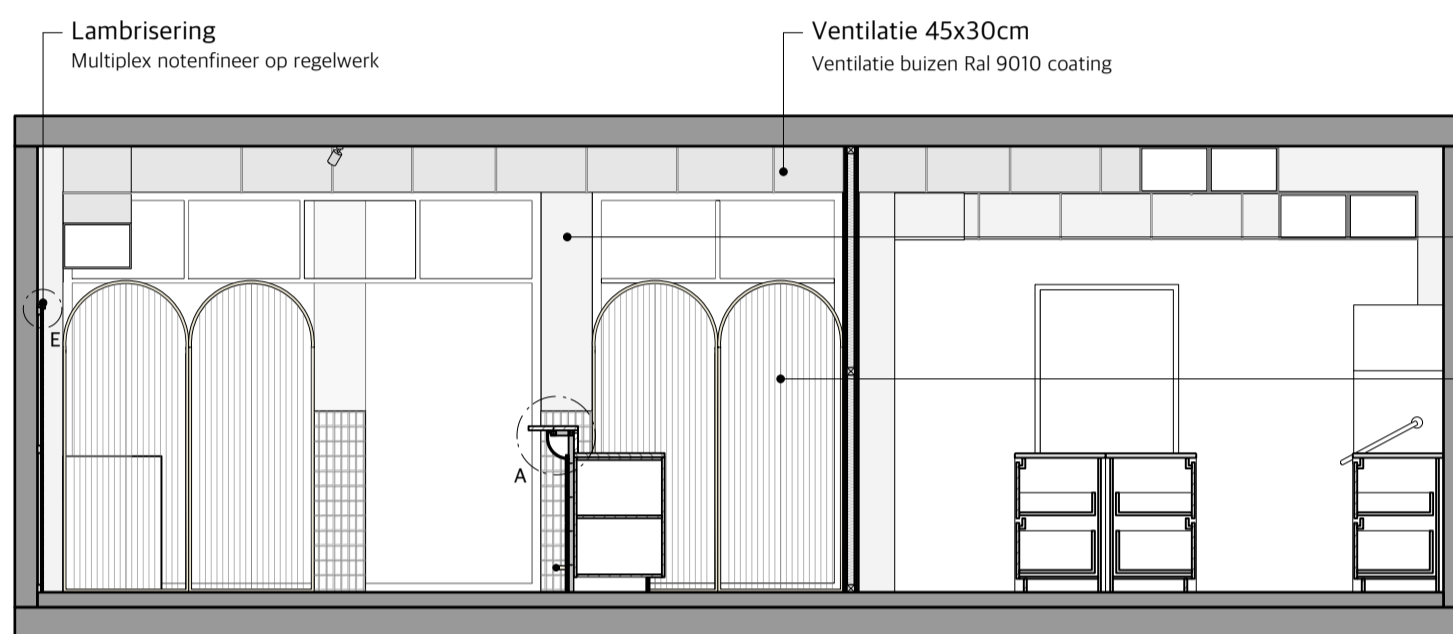


- Kolom  
Coating Sikkens Alphacryl Pure Mat SF Ral 9010
- Scheidingswand  
Figuurglas Canale blanc 4mm in messing raamwerk - www.metaalwinkel.nl

Snede D-D' - 1/50

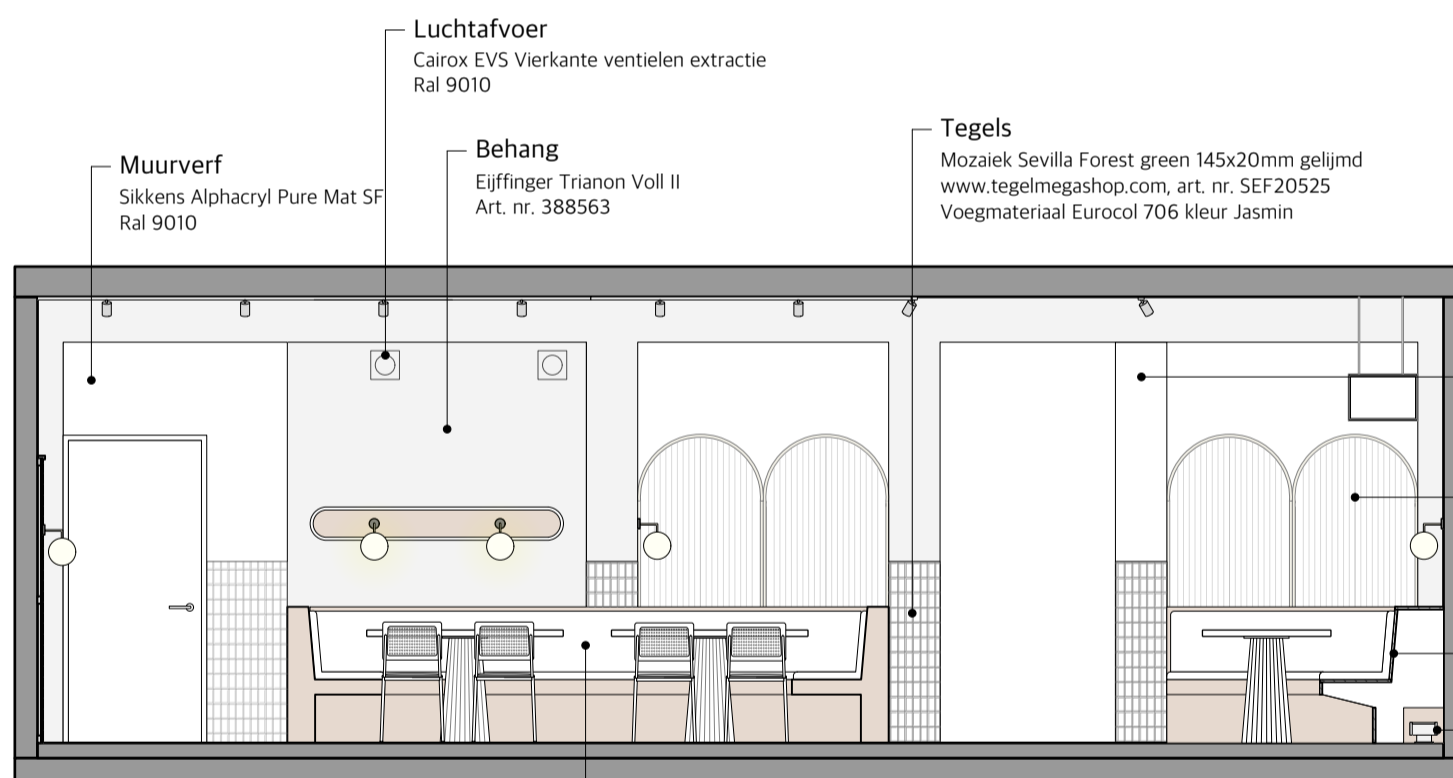

- Luchtafvoer  
Cairox EVS Vierkante ventielen extractie  
Ral 9010
- Muurverf  
Sikkens Alphacryl Pure Mat SF  
Ral 9010
- Behang  
Eijffinger Trianon Voll II  
Art. nr. 388563
- Tegels  
Mozaiek Sevilla Forest green 145x20mm gelijmd  
www.tegelmegashop.com, art. nr. SEF20525  
Voegmateriaal Eurocol 706 kleur Jasmin
- Kolom  
Coating Sikkens Alphacryl Pure Mat SF Ral 9010
- Scheidingswand  
Figuurglas Canale blanc 4mm in messing raamwerk - www.metaalwinkel.nl
- Zitmeubel  
Zie tekening maatwerk meubels
- Verwarming  
Jaga verwarming Mini vrijstaand 280x18x13cm
- Zitkussen  
NoFruit zitkussen strak  
Stevige vulling met zijnaad 200x50x5cm  
Kleur Solids Almond 3983

Snede E-E' - 1/50

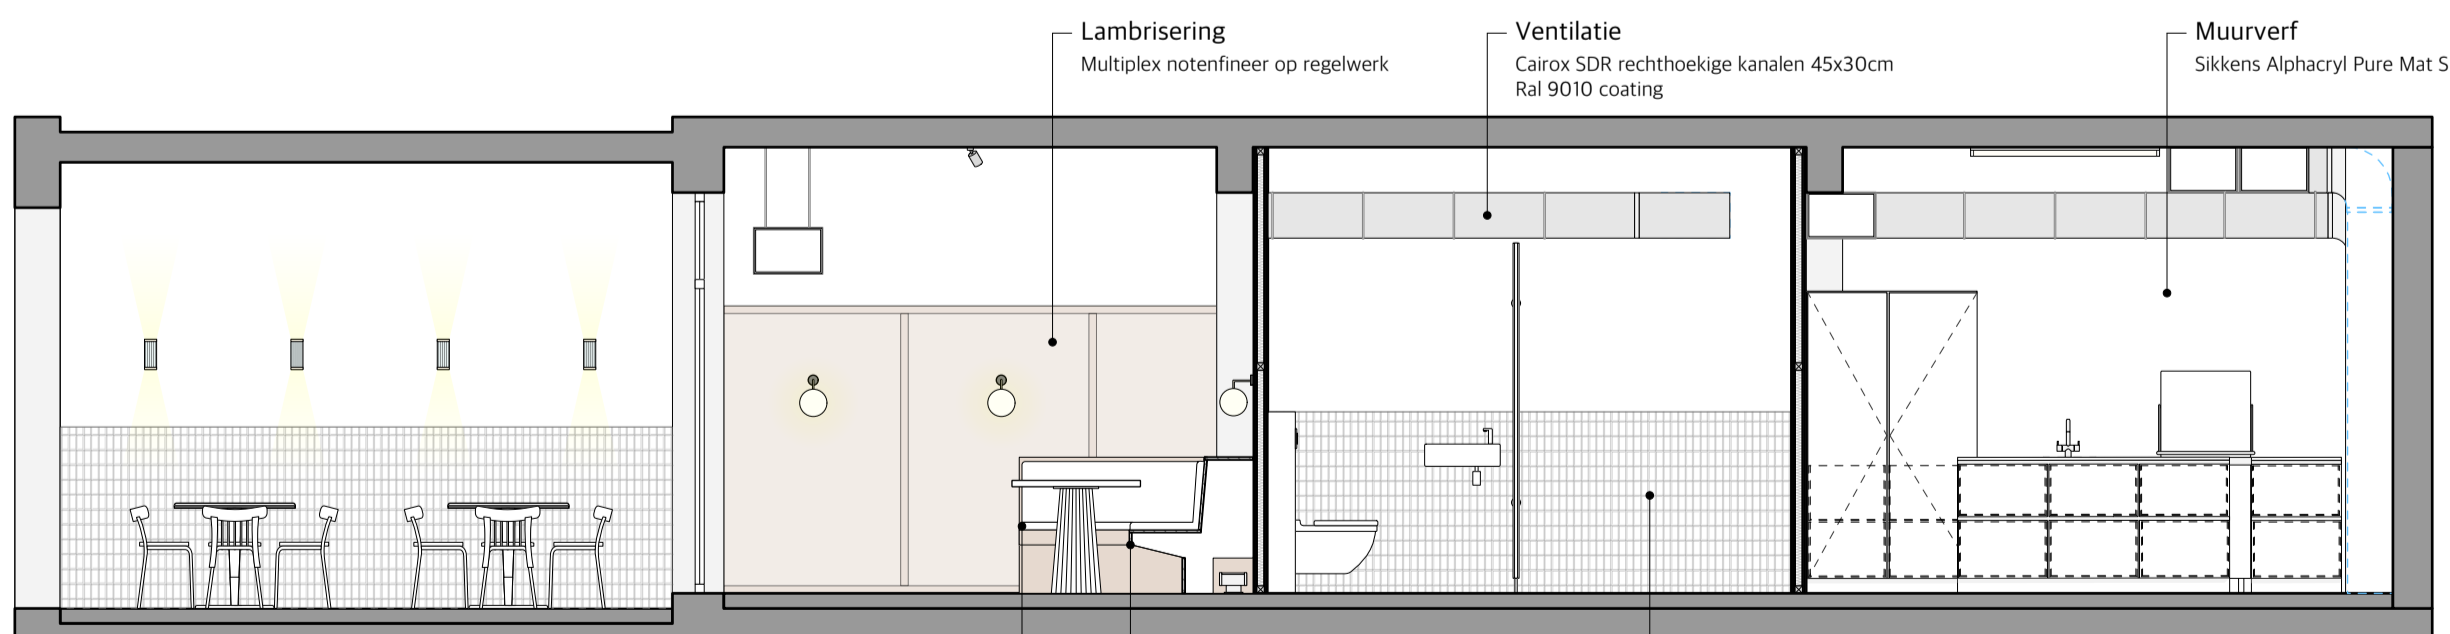

- Lambrisering  
Multiplex notenfineer op regelwerk
- Ventilatie  
Cairox SDR rechthoekige kanalen 45x30cm  
Ral 9010 coating
- Muurverf  
Sikkens Alphacryl Pure Mat SF Ral 9010
- Zitmeubel  
Zie tekening maatwerk meubels
- Tegels  
Mozaiek Sevilla Forest green 145x20mm gelijmd  
www.tegelmegashop.com, art. nr. SEF20525  
Voegmateriaal Eurocol 706 kleur Jasmin
- Zitkussen  
NoFruit zitkussen strak  
Stevige vulling met zijnaad 200x50x5cm  
Kleur Solids Almond 3983

Snede F-F' - 1/50