


BRUIS



Kolom
opgebouwd uit metal-stud en gyproc platen
Afgewerkt met stuc hoeken en glad stucwerk

Meubels
Horeca stoel Wengehout - www.horecaworld.com
Art. nr. 81514
Jonathan Charles ronde bar tafel - www.jonathancharlesfurniture.com
Art. nr. 495177-360

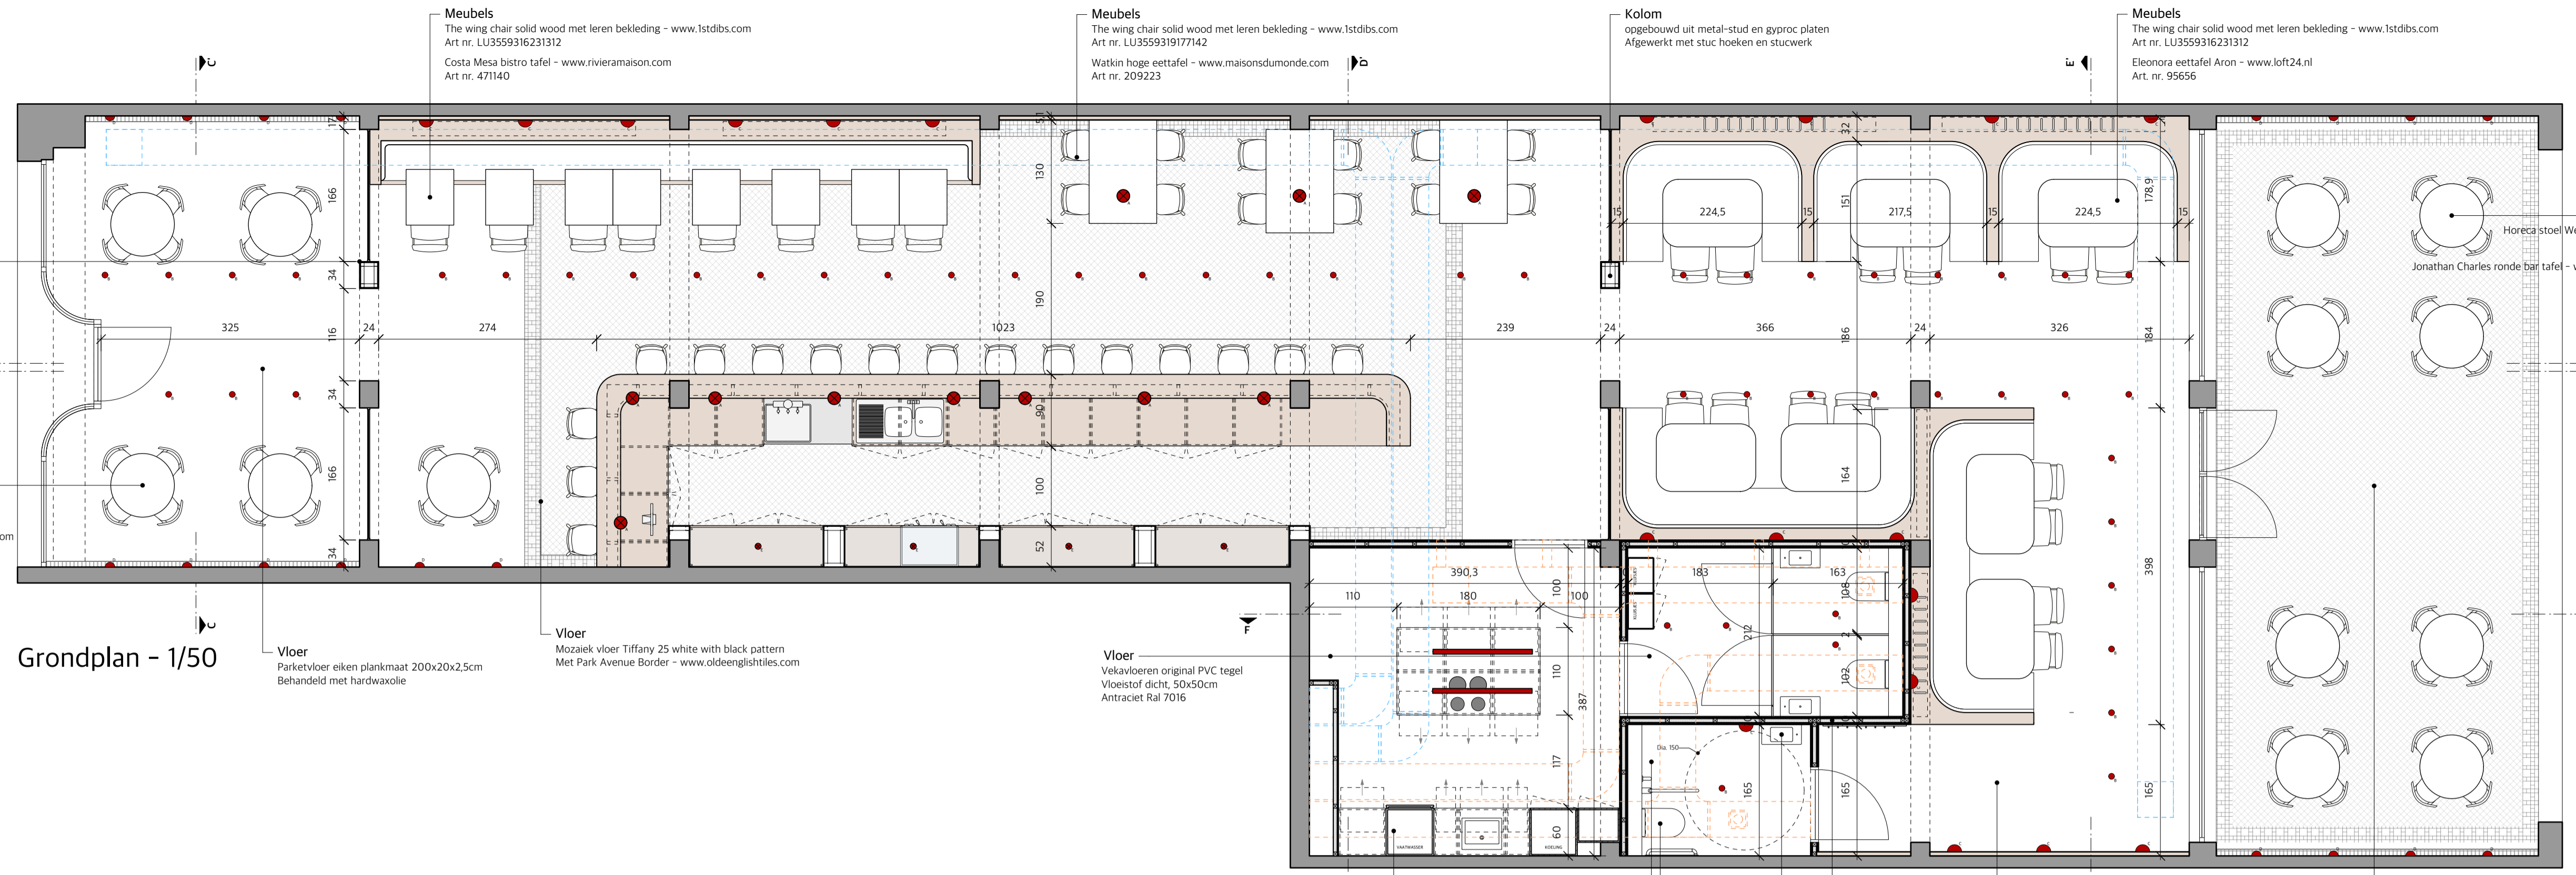

Grondplan - 1/50

Vloer
Parketvloer eiken plankmaat 200x20x2,5cm
Behandeld met hardwaxolie

Vloer
Mozaiek vloer Tiffany 25 white with black pattern
Met Park Avenue Border - www.oldeenglishtiles.com

Vloer
Vekvloeren original PVC tegel
Vloestof dicht, 50x50cm
Antraciet Ral 7016

Vaatwasser
Rhima doorschuifvaatwasser
Art. nr. DR59

Toilet
Villeroy & Boch Subway 2.0 Diepspoelcloset wandhangend wit
Art. nr. 5614R001

Fontein
Villeroy & Boch Memento 2.0 fontein wit 400x260x111
Art. nr. 43234G01

Kraan
GRDHE eengreeps wastafelkraan messing
Art. nr. 23590GH1

Vloer
Parketvloer eiken plankmaat 200x20x2,5cm
Behandeld met hardwaxolie

Vloer
Mozaiek vloer Tiffany 25 white with black pattern
Met Park Avenue Border

Meubels
Horeca stoel Wengehout - www.horecaworld.com
Art. nr. 81514
Jonathan Charles ronde bar tafel - www.jonathancharlesfurniture.com
Art. nr. 495177-360

Muurverf
Sikkens Alphacryl Pure Mat SF Ral 9010

Tegels
Mozaiek Sevilla Forest green 145x20mm gelijmd
www.tegelmegashop.com, art. nr. SEF20525
Voegmateriaal Eurocol 706 kleur Jasmin

Zittkussen
NoFruut zittkussen strak
Stevige vulling met zijnaad 200x50x5cm
Kleur Solids Almond 3983

Ventilatie
Cairox SDR rechthoekige kanalen 45x30cm
Ral 9010 coating

Ventilatie
Cairox SDN-V Galva kanaalrooster 40x10cm
Gegalviseerd staal


Lambrisering
Multiplex notenfineer op regelwerk
Panelen gelijkmatig verdelen

Muurverf
Sikkens Alphacryl Pure Mat SF Ral 9010

Behang
Eijffinger Trianon Voll II
Art. nr. 388563

Behang
Eijffinger Trianon Voll II
Art. nr. 388563

Tegels
Mozaiek Sevilla Forest green 145x20mm gelijmd
www.tegelmegashop.com, art. nr. SEF20525
Voegmateriaal Eurocol 706 kleur Jasmin

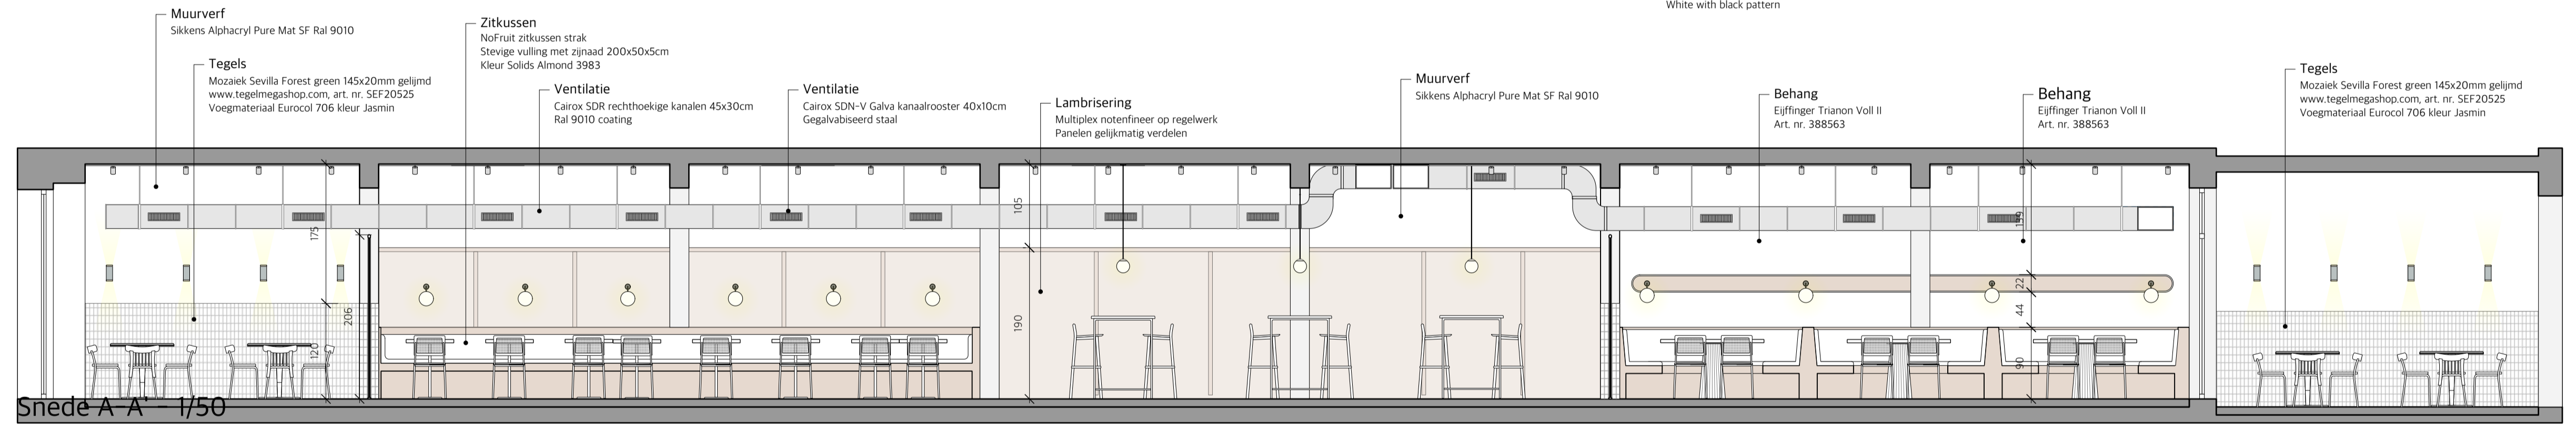

Sneede A-A - 1/50

Tegels
Mozaiek Sevilla Forest green 145x20mm gelijmd
www.tegelmegashop.com, art. nr. SEF20525
Voegmateriaal Eurocol 706 kleur Jasmin

Lambrisering
Multiplex notenfineer op regelwerk

Behang
Eijffinger Trianon Voll II
Art. nr. 388563

Luchtafvoer
Cairox EVS Vierkante ventielen extractie
Ral 9010

Doorslaande deur
Heinen DOHE 004 beglazing type R
Dagmaat 95cm hoogte 210cm


Muurverf
Sikkens Alphacryl Pure Mat SF Ral 9010

Behang
Hornbach Rasch vliesbehang
Art. nr. 407945

Behang
Hornbach Rasch vliesbehang
Art. nr. 407945

Muurverf
Sikkens Alphacryl Pure Mat SF Ral 9010

Tegels
Mozaiek Sevilla Forest green 145x20mm gelijmd
www.tegelmegashop.com, art. nr. SEF20525
Voegmateriaal Eurocol 706 kleur Jasmin

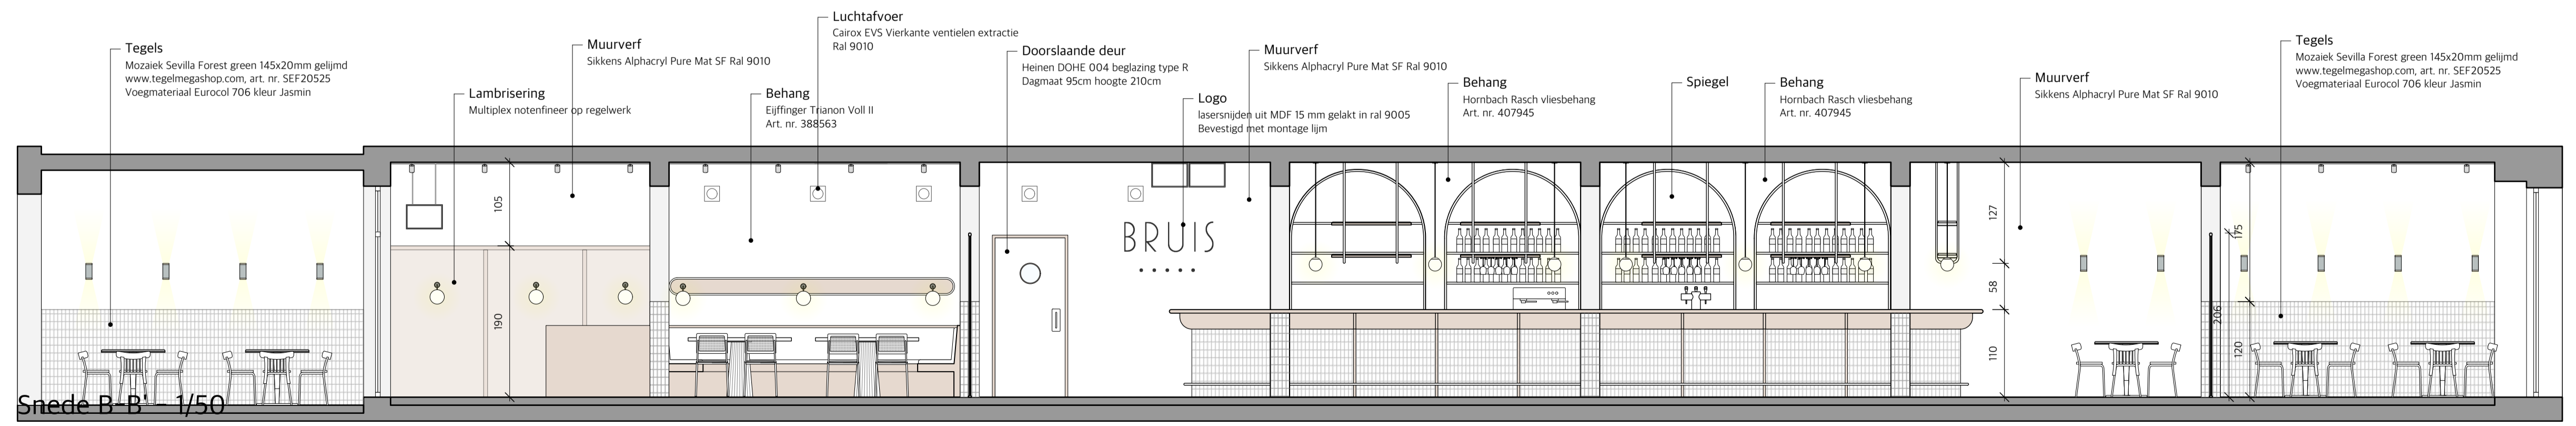

Sneede B-B - 1/50