



Achteraanzicht bar - 1/20

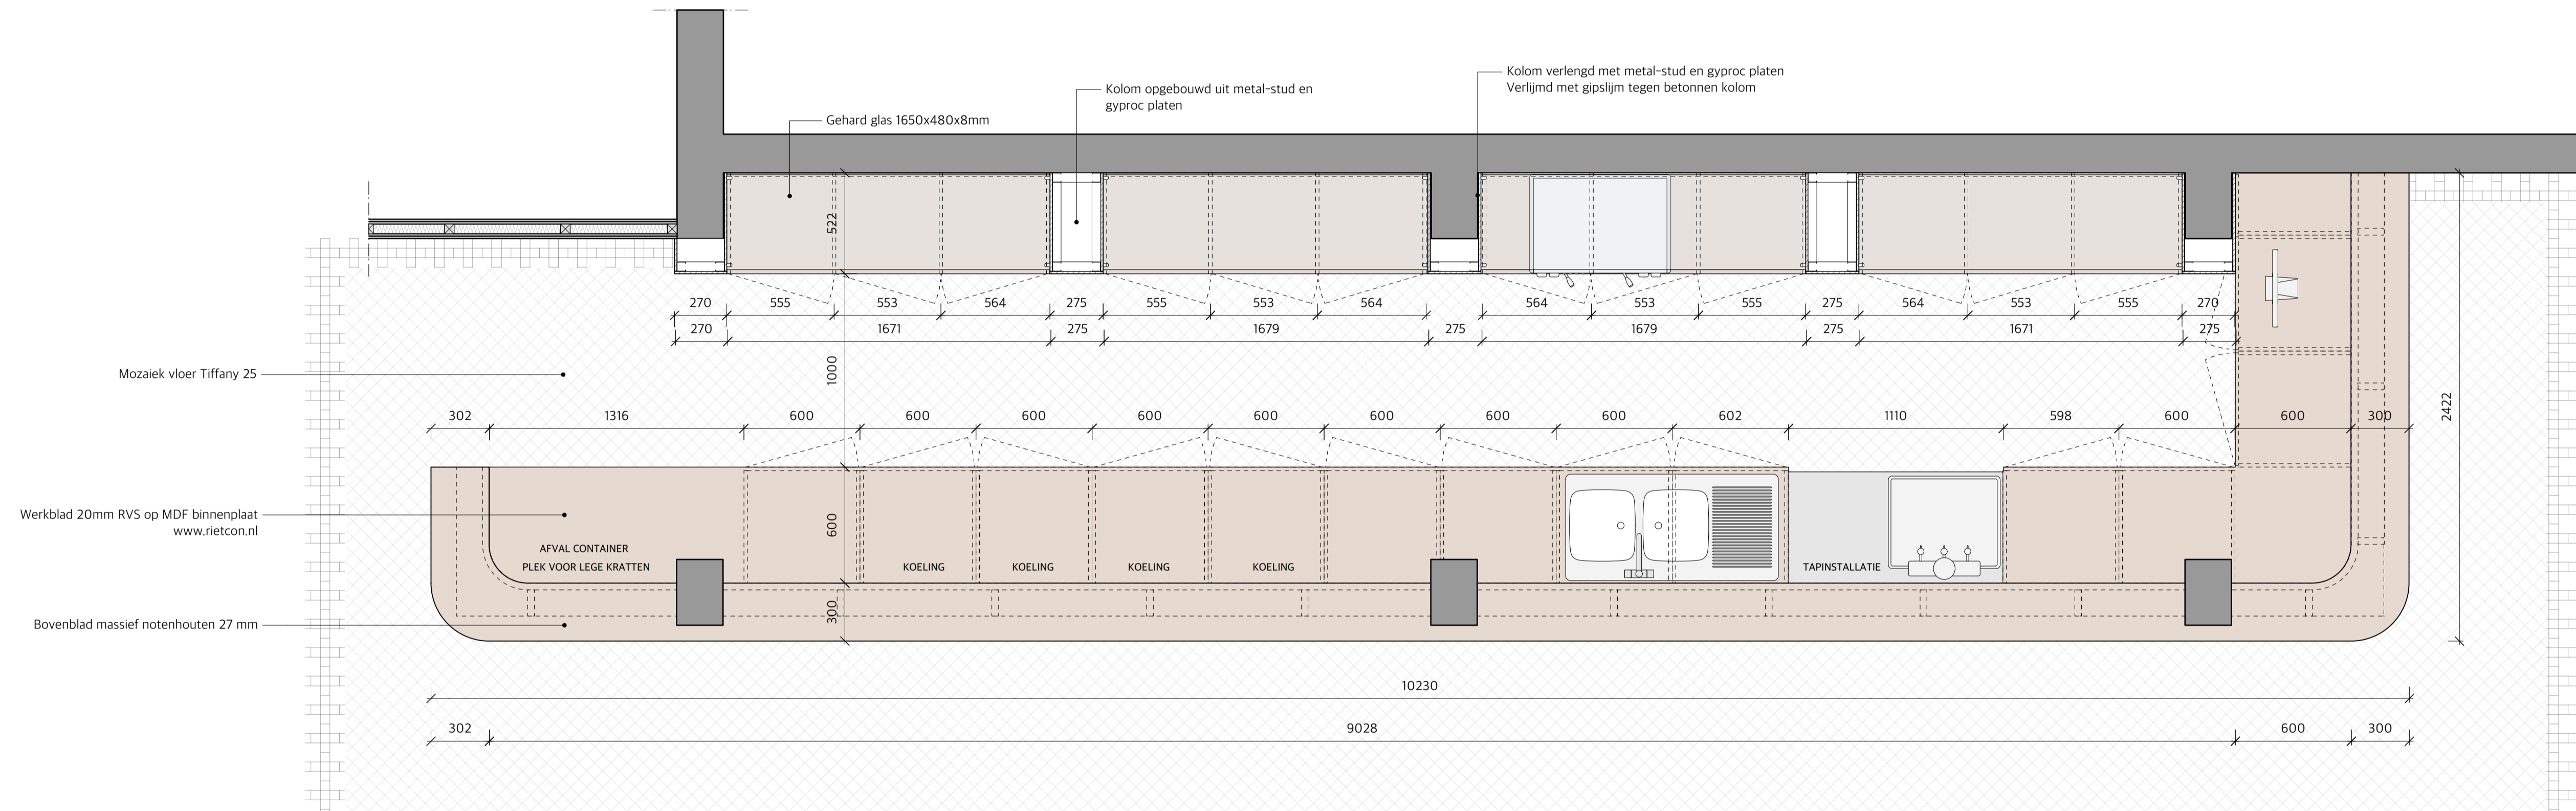

Bovenaanzicht bar - 1/20

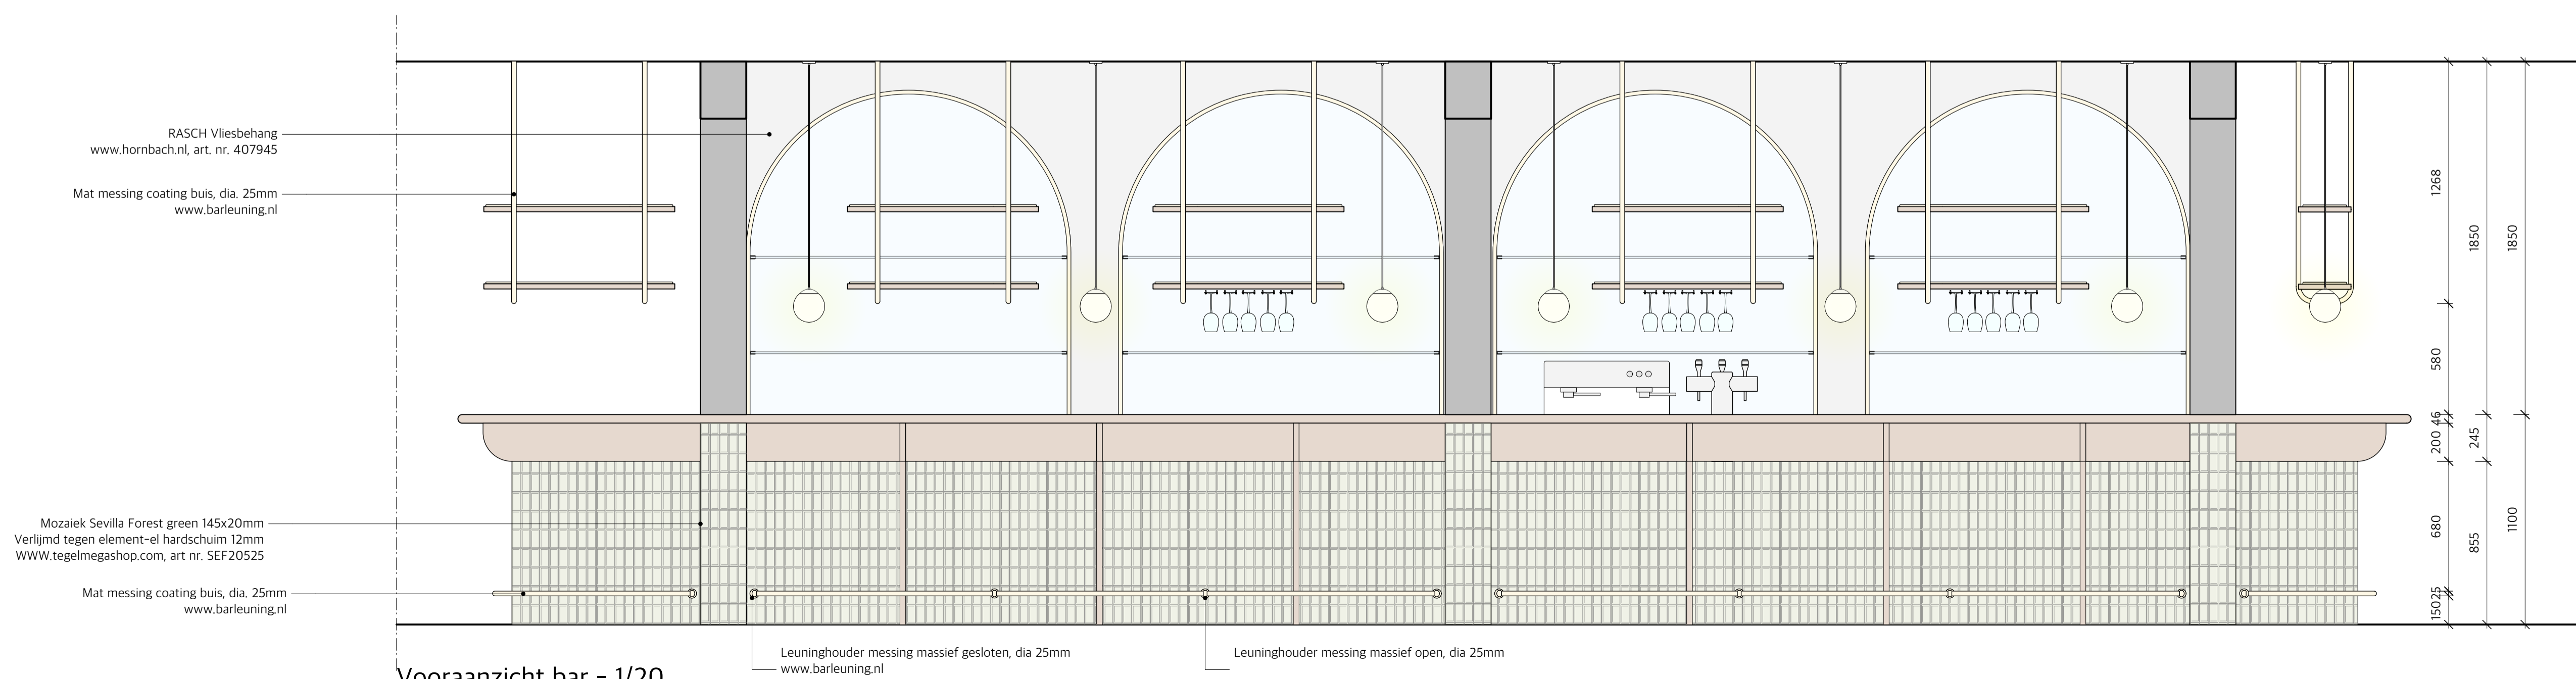

Voorraanzicht bar - 1/20