

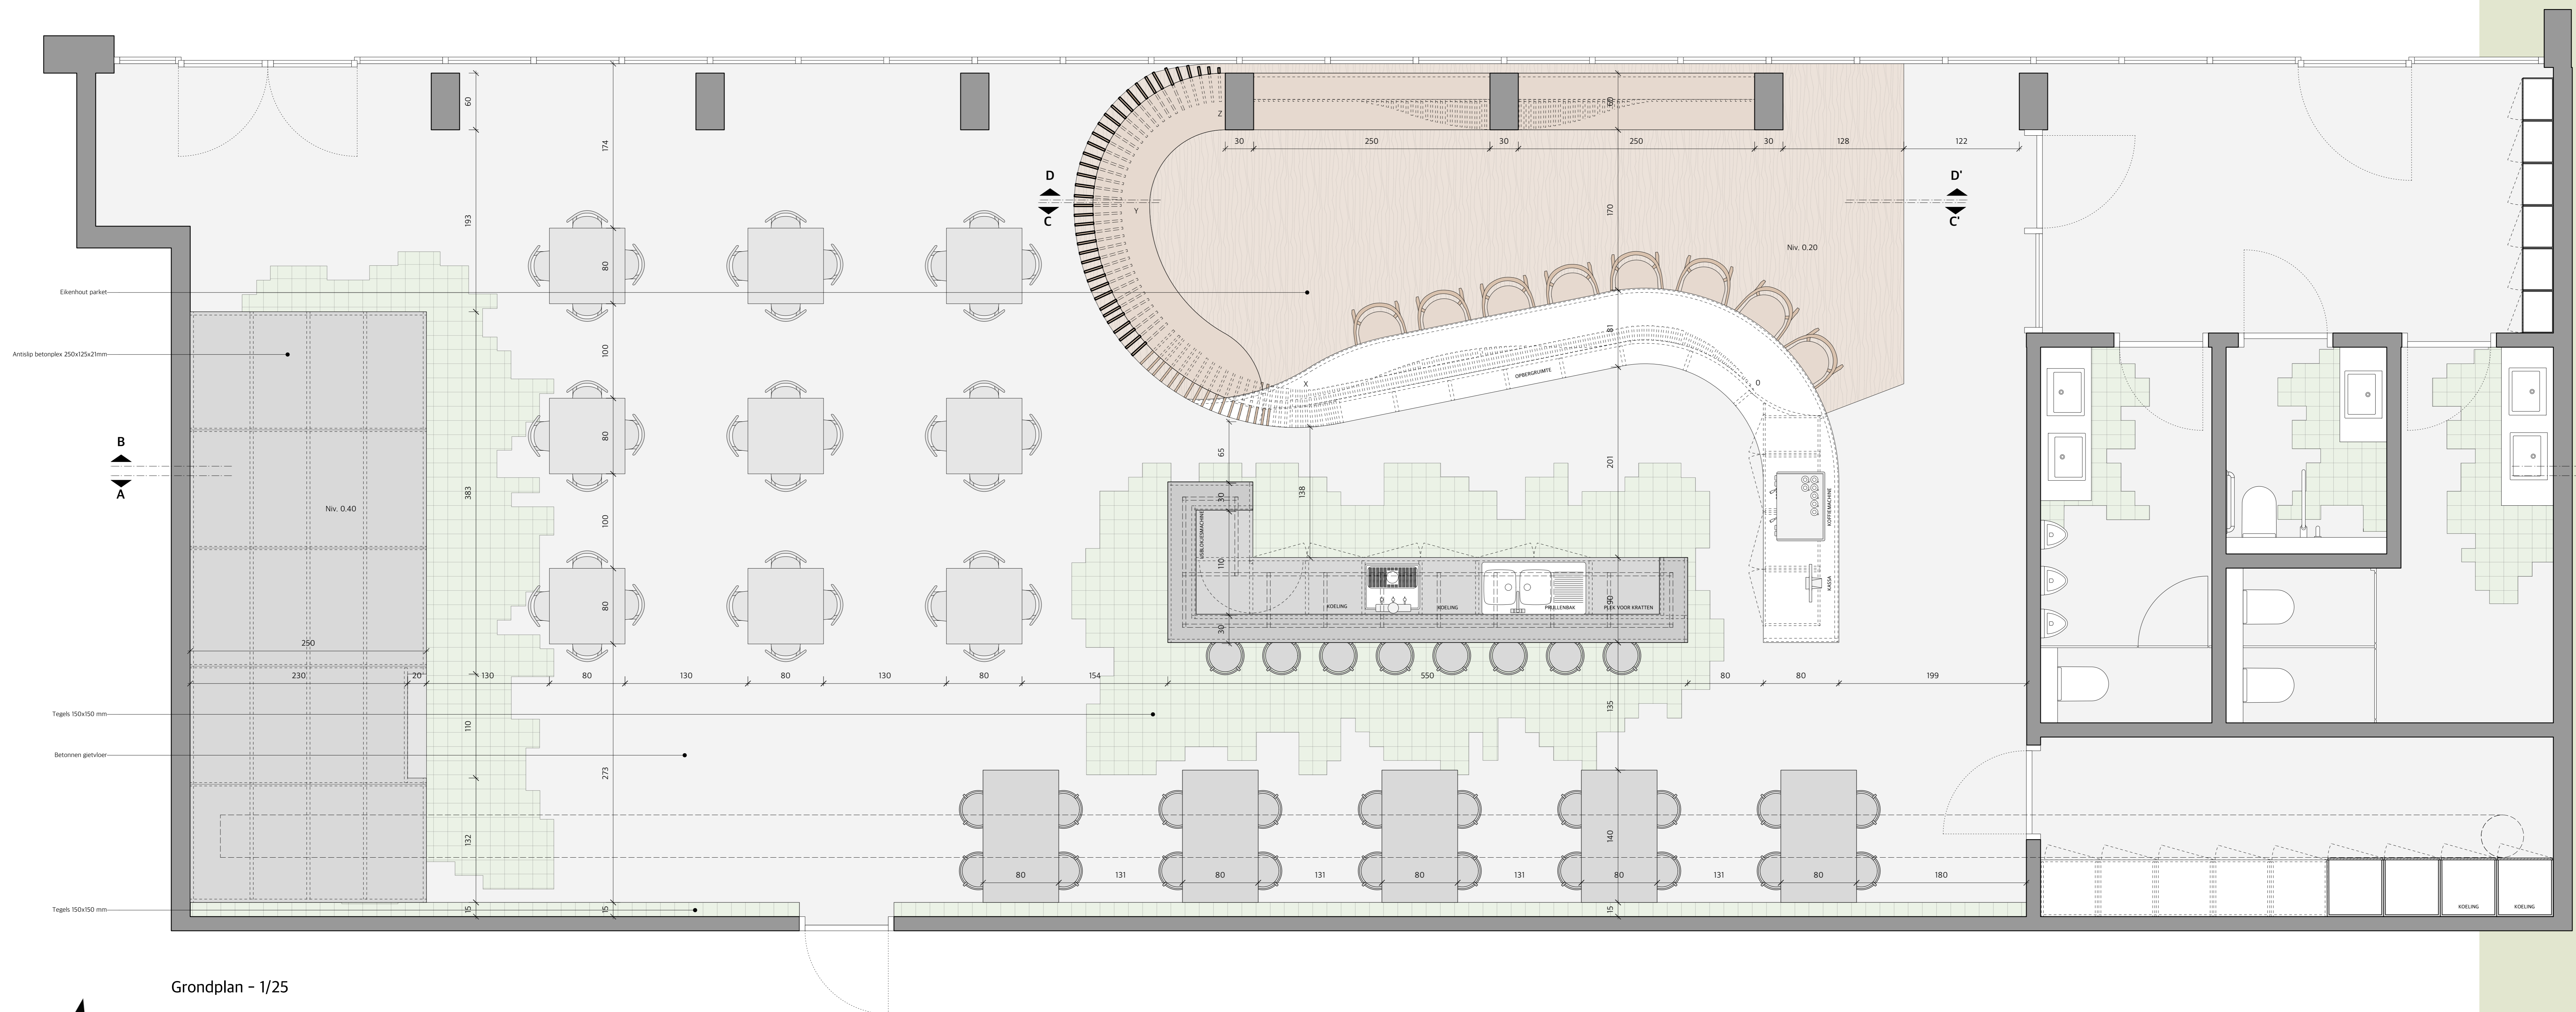


# DE CONTRAST

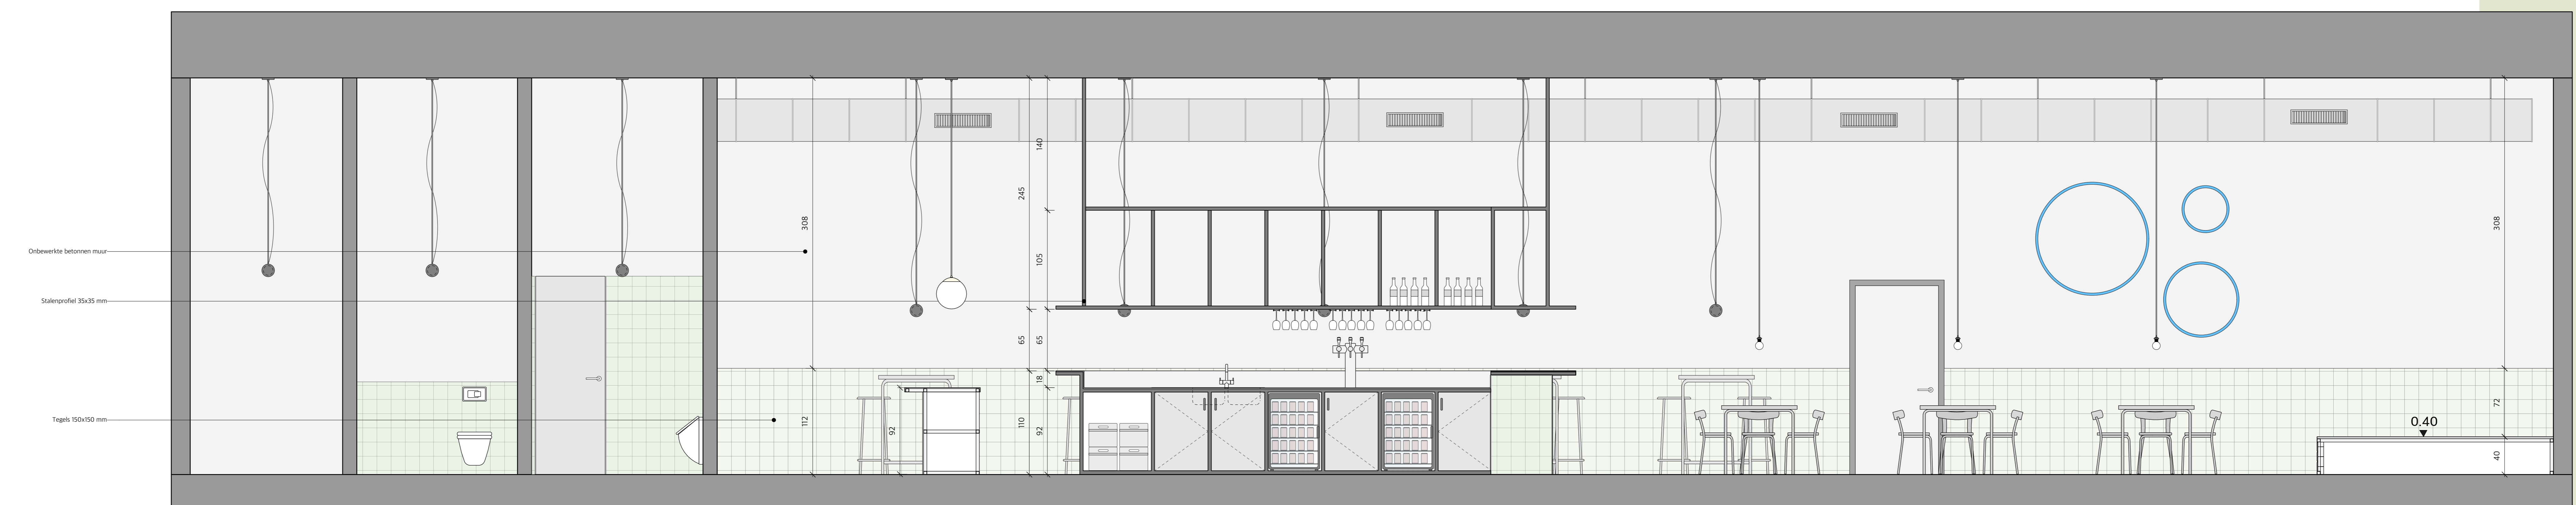

Grondplan - 1/25

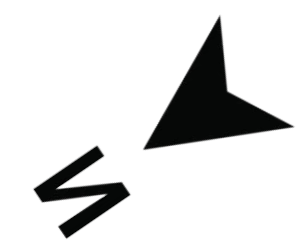

Snede A-A' - 1/25

ONTWERPEN: FAKBAR  
 Schaal 1/25  
 Interieurvormgeving  
 Thomas More Mechelen  
 Emmie Janssen