

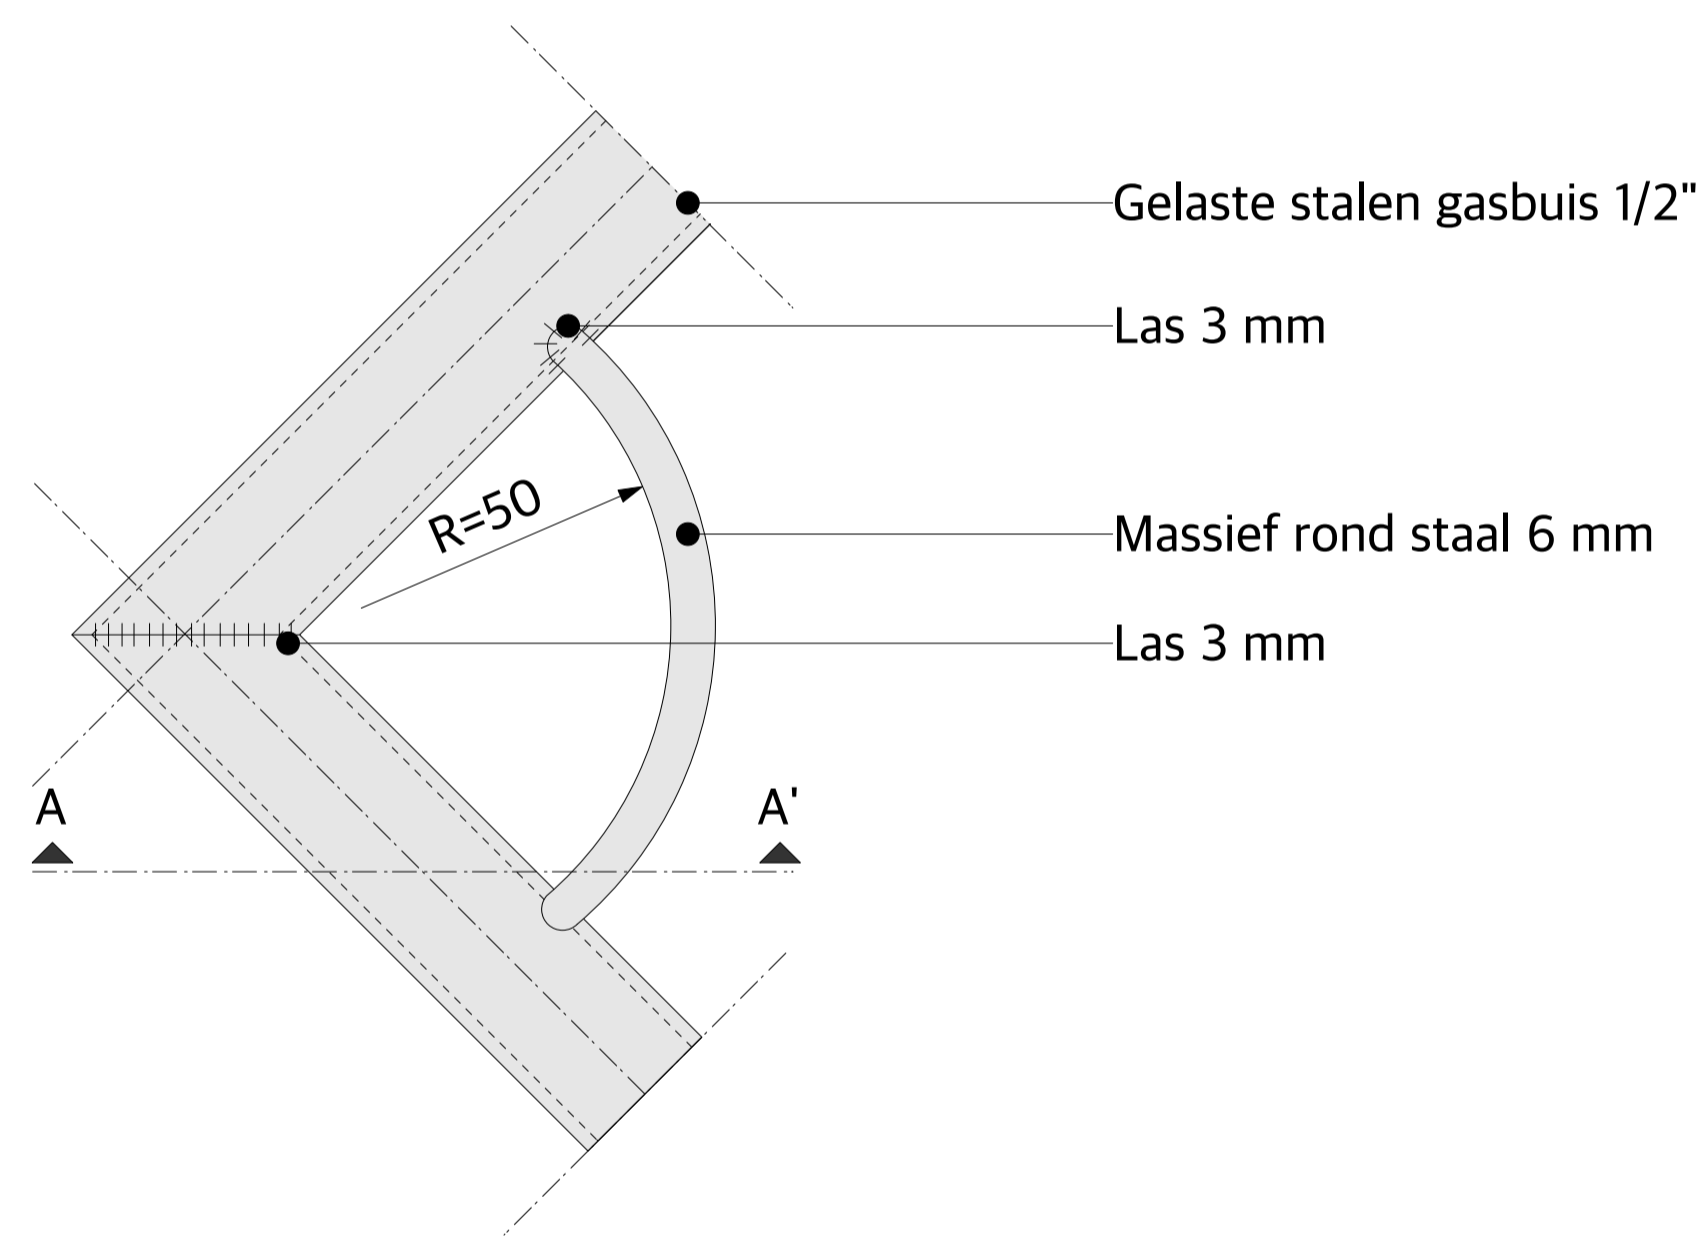
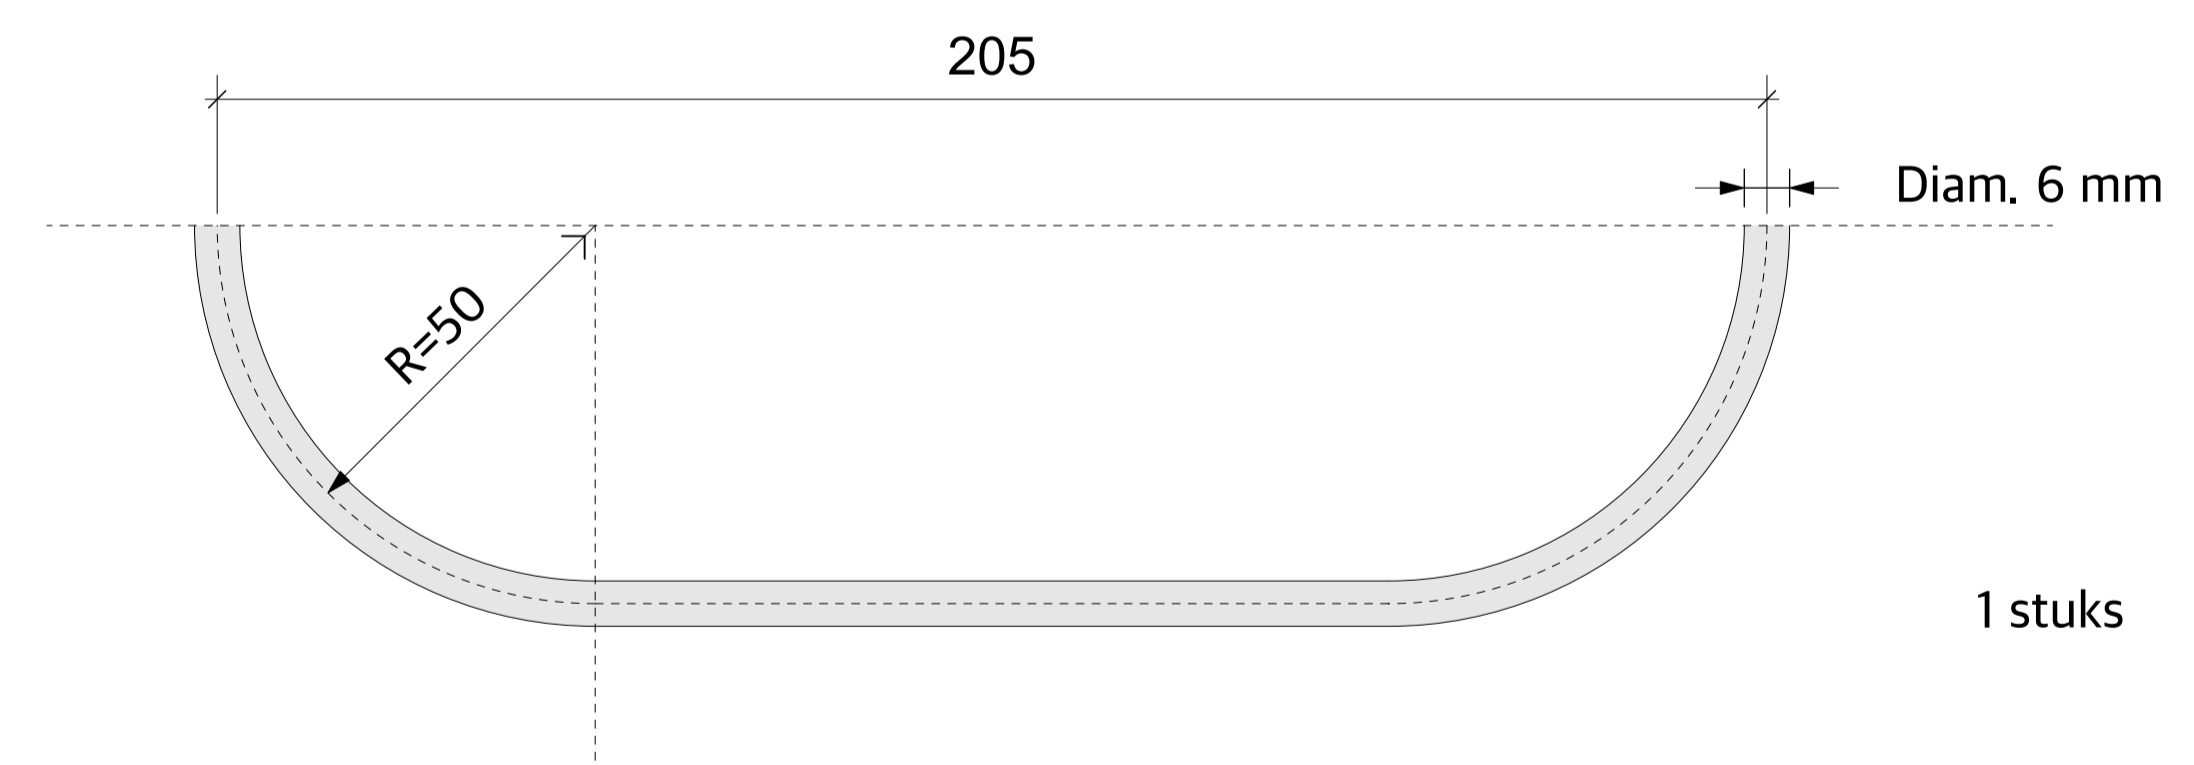
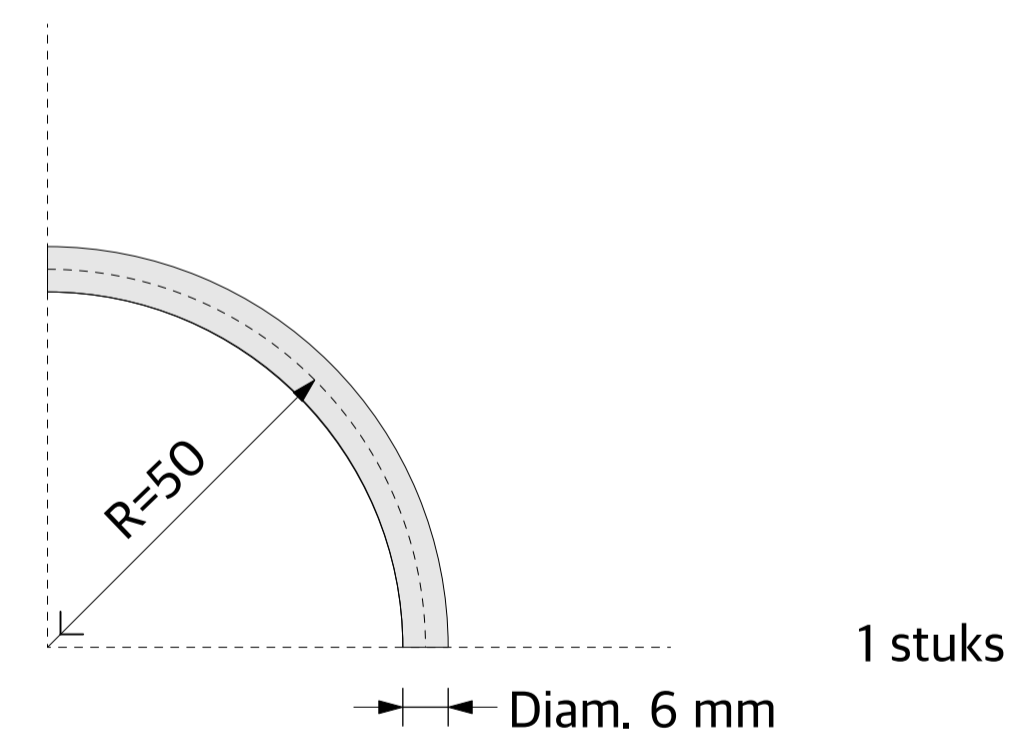


Doorsnede A-A'

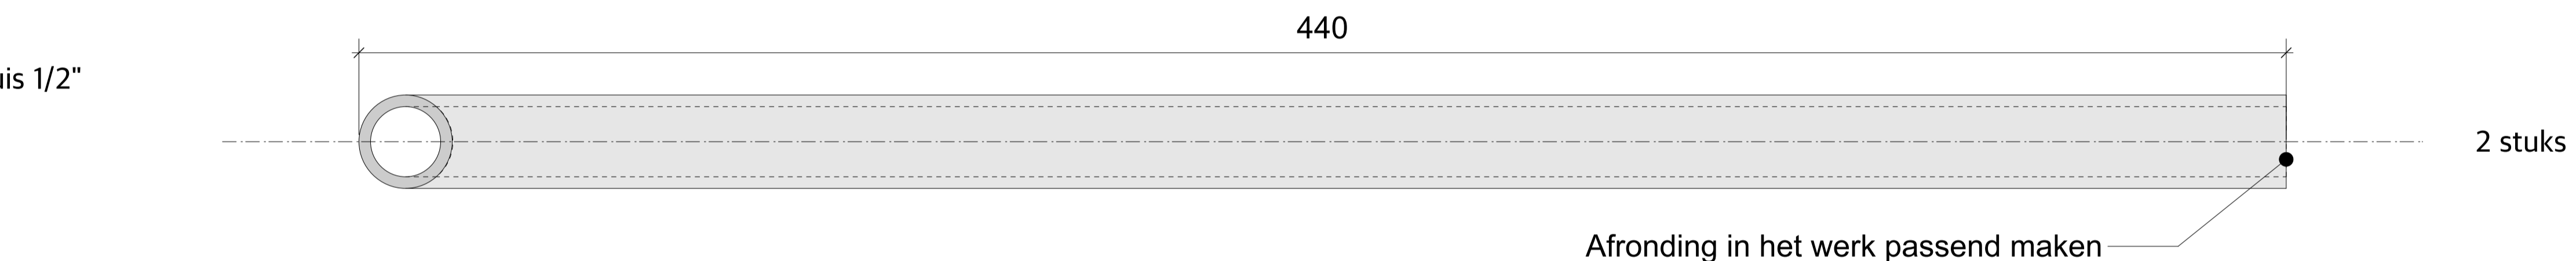

Bovenaanzicht

Detail A - Schaal 1/1

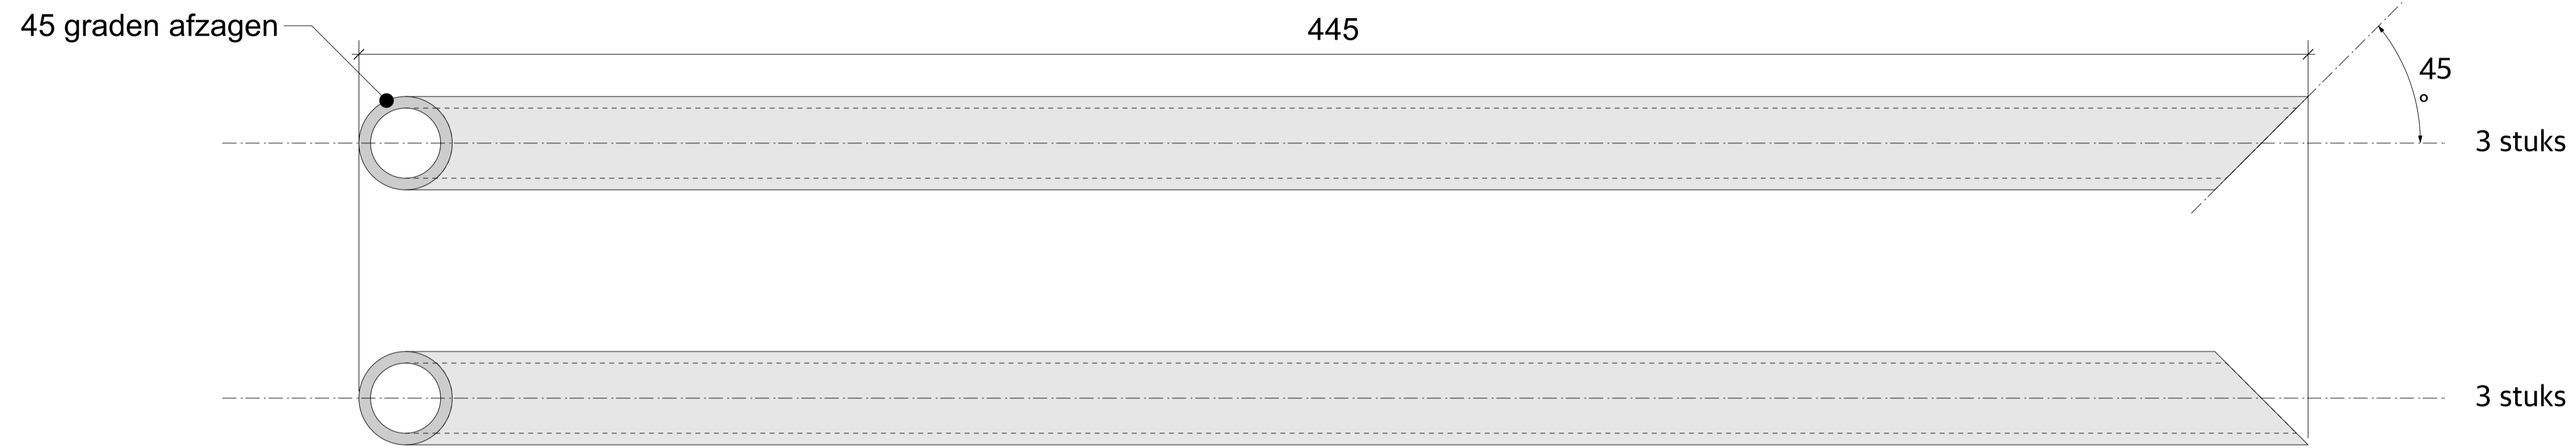

Stuktekening stalen frame - Schaal 1/1