




# C - TENSE

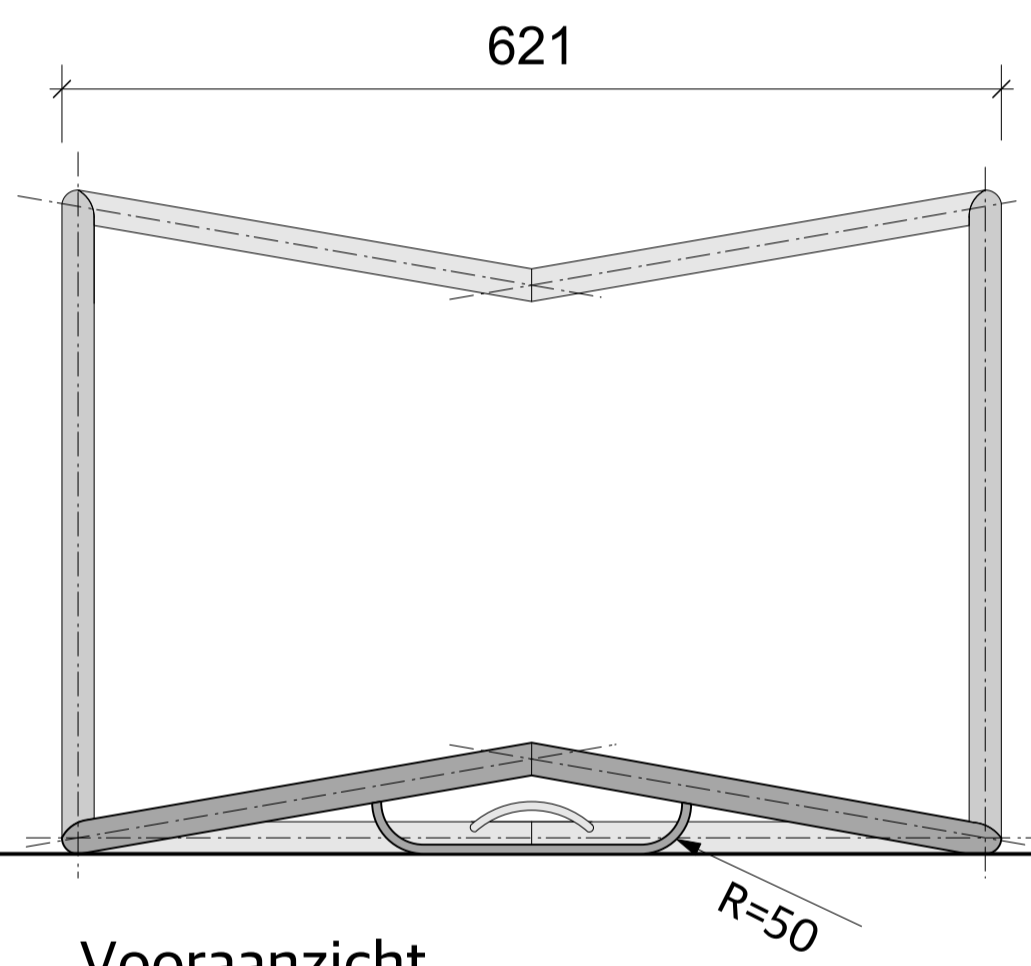

Vooraanzicht

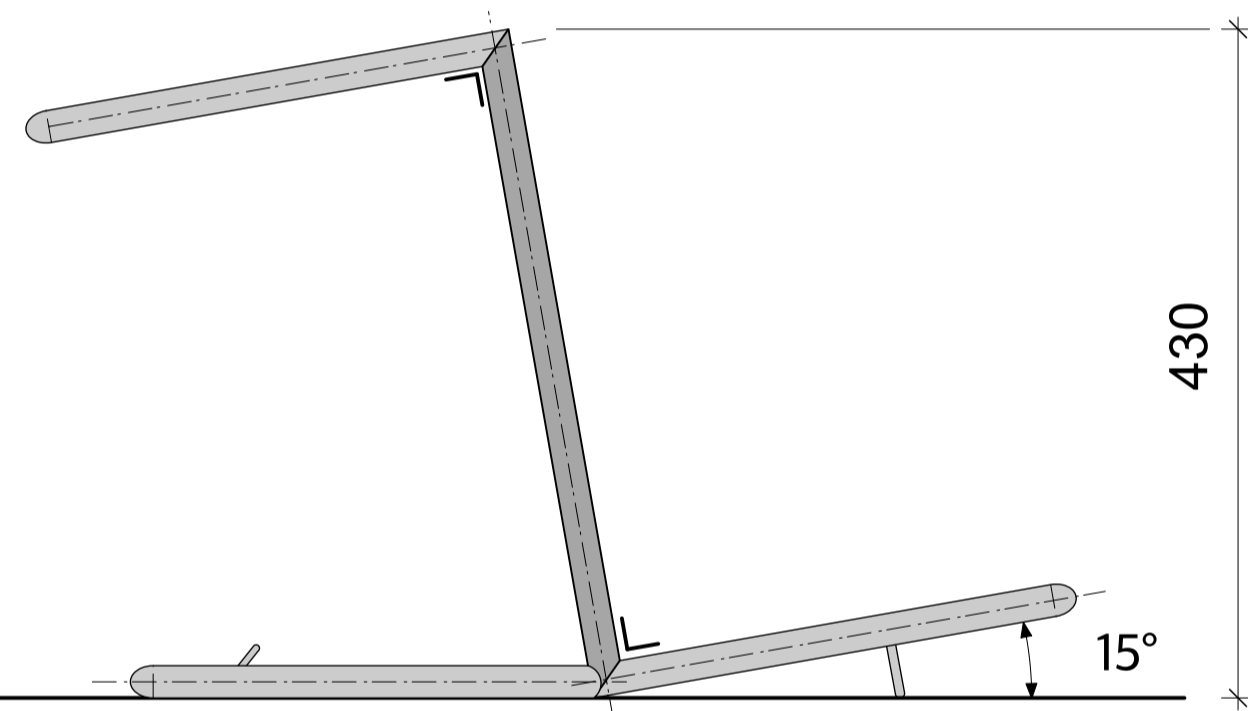

Zijaanzicht

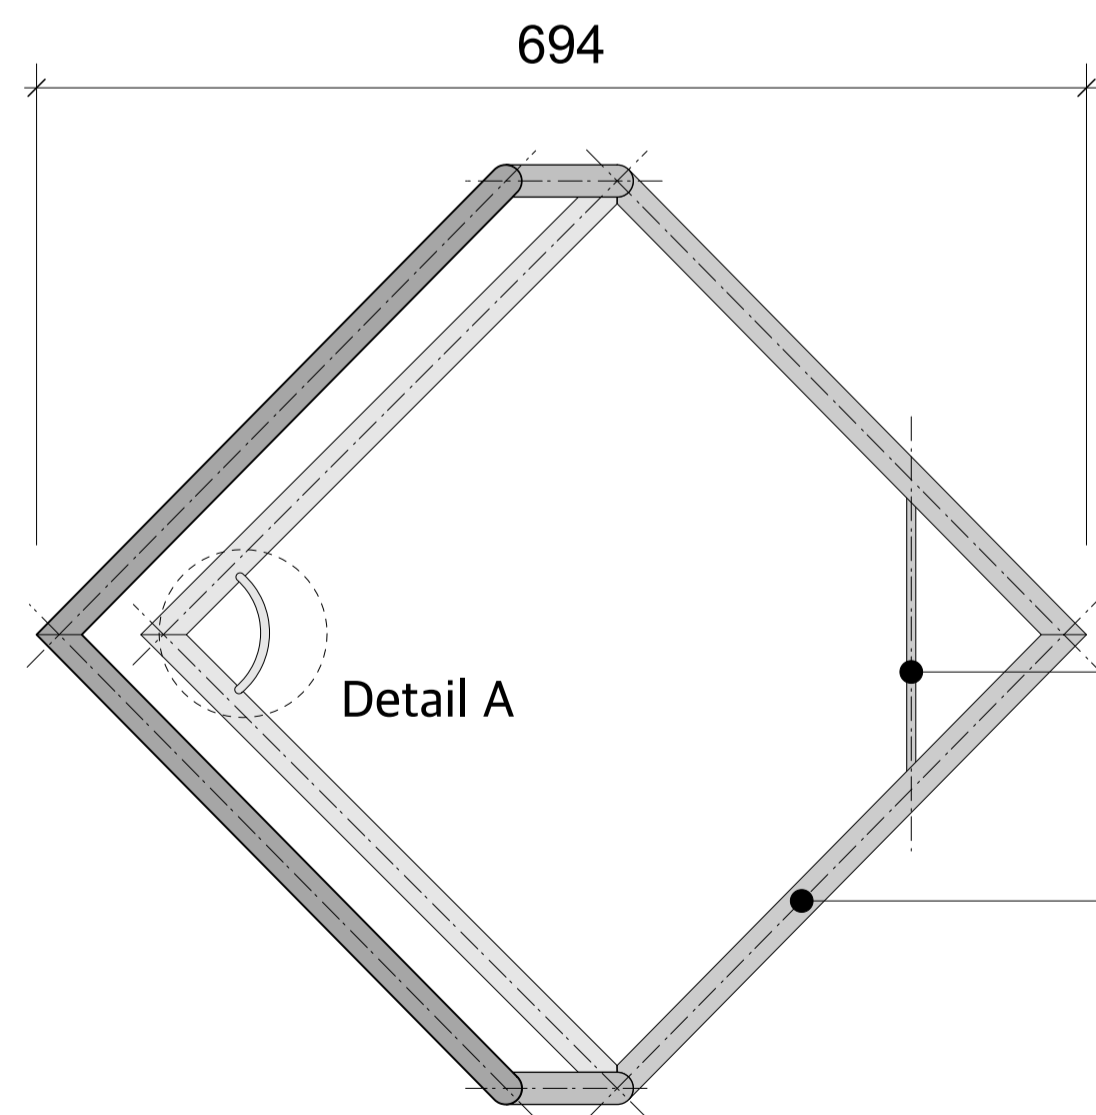


Bovenaanzicht

Rondstaal 6 mm

Gelaste stalen gasbuis 1/2"  
Buitendiameter 21,3 mm  
Wanddikte 2,65 mm


Opm.: alle lassen 3 mm

Opm.: Staalconstructie licht opschuren en coaten met matte vernis

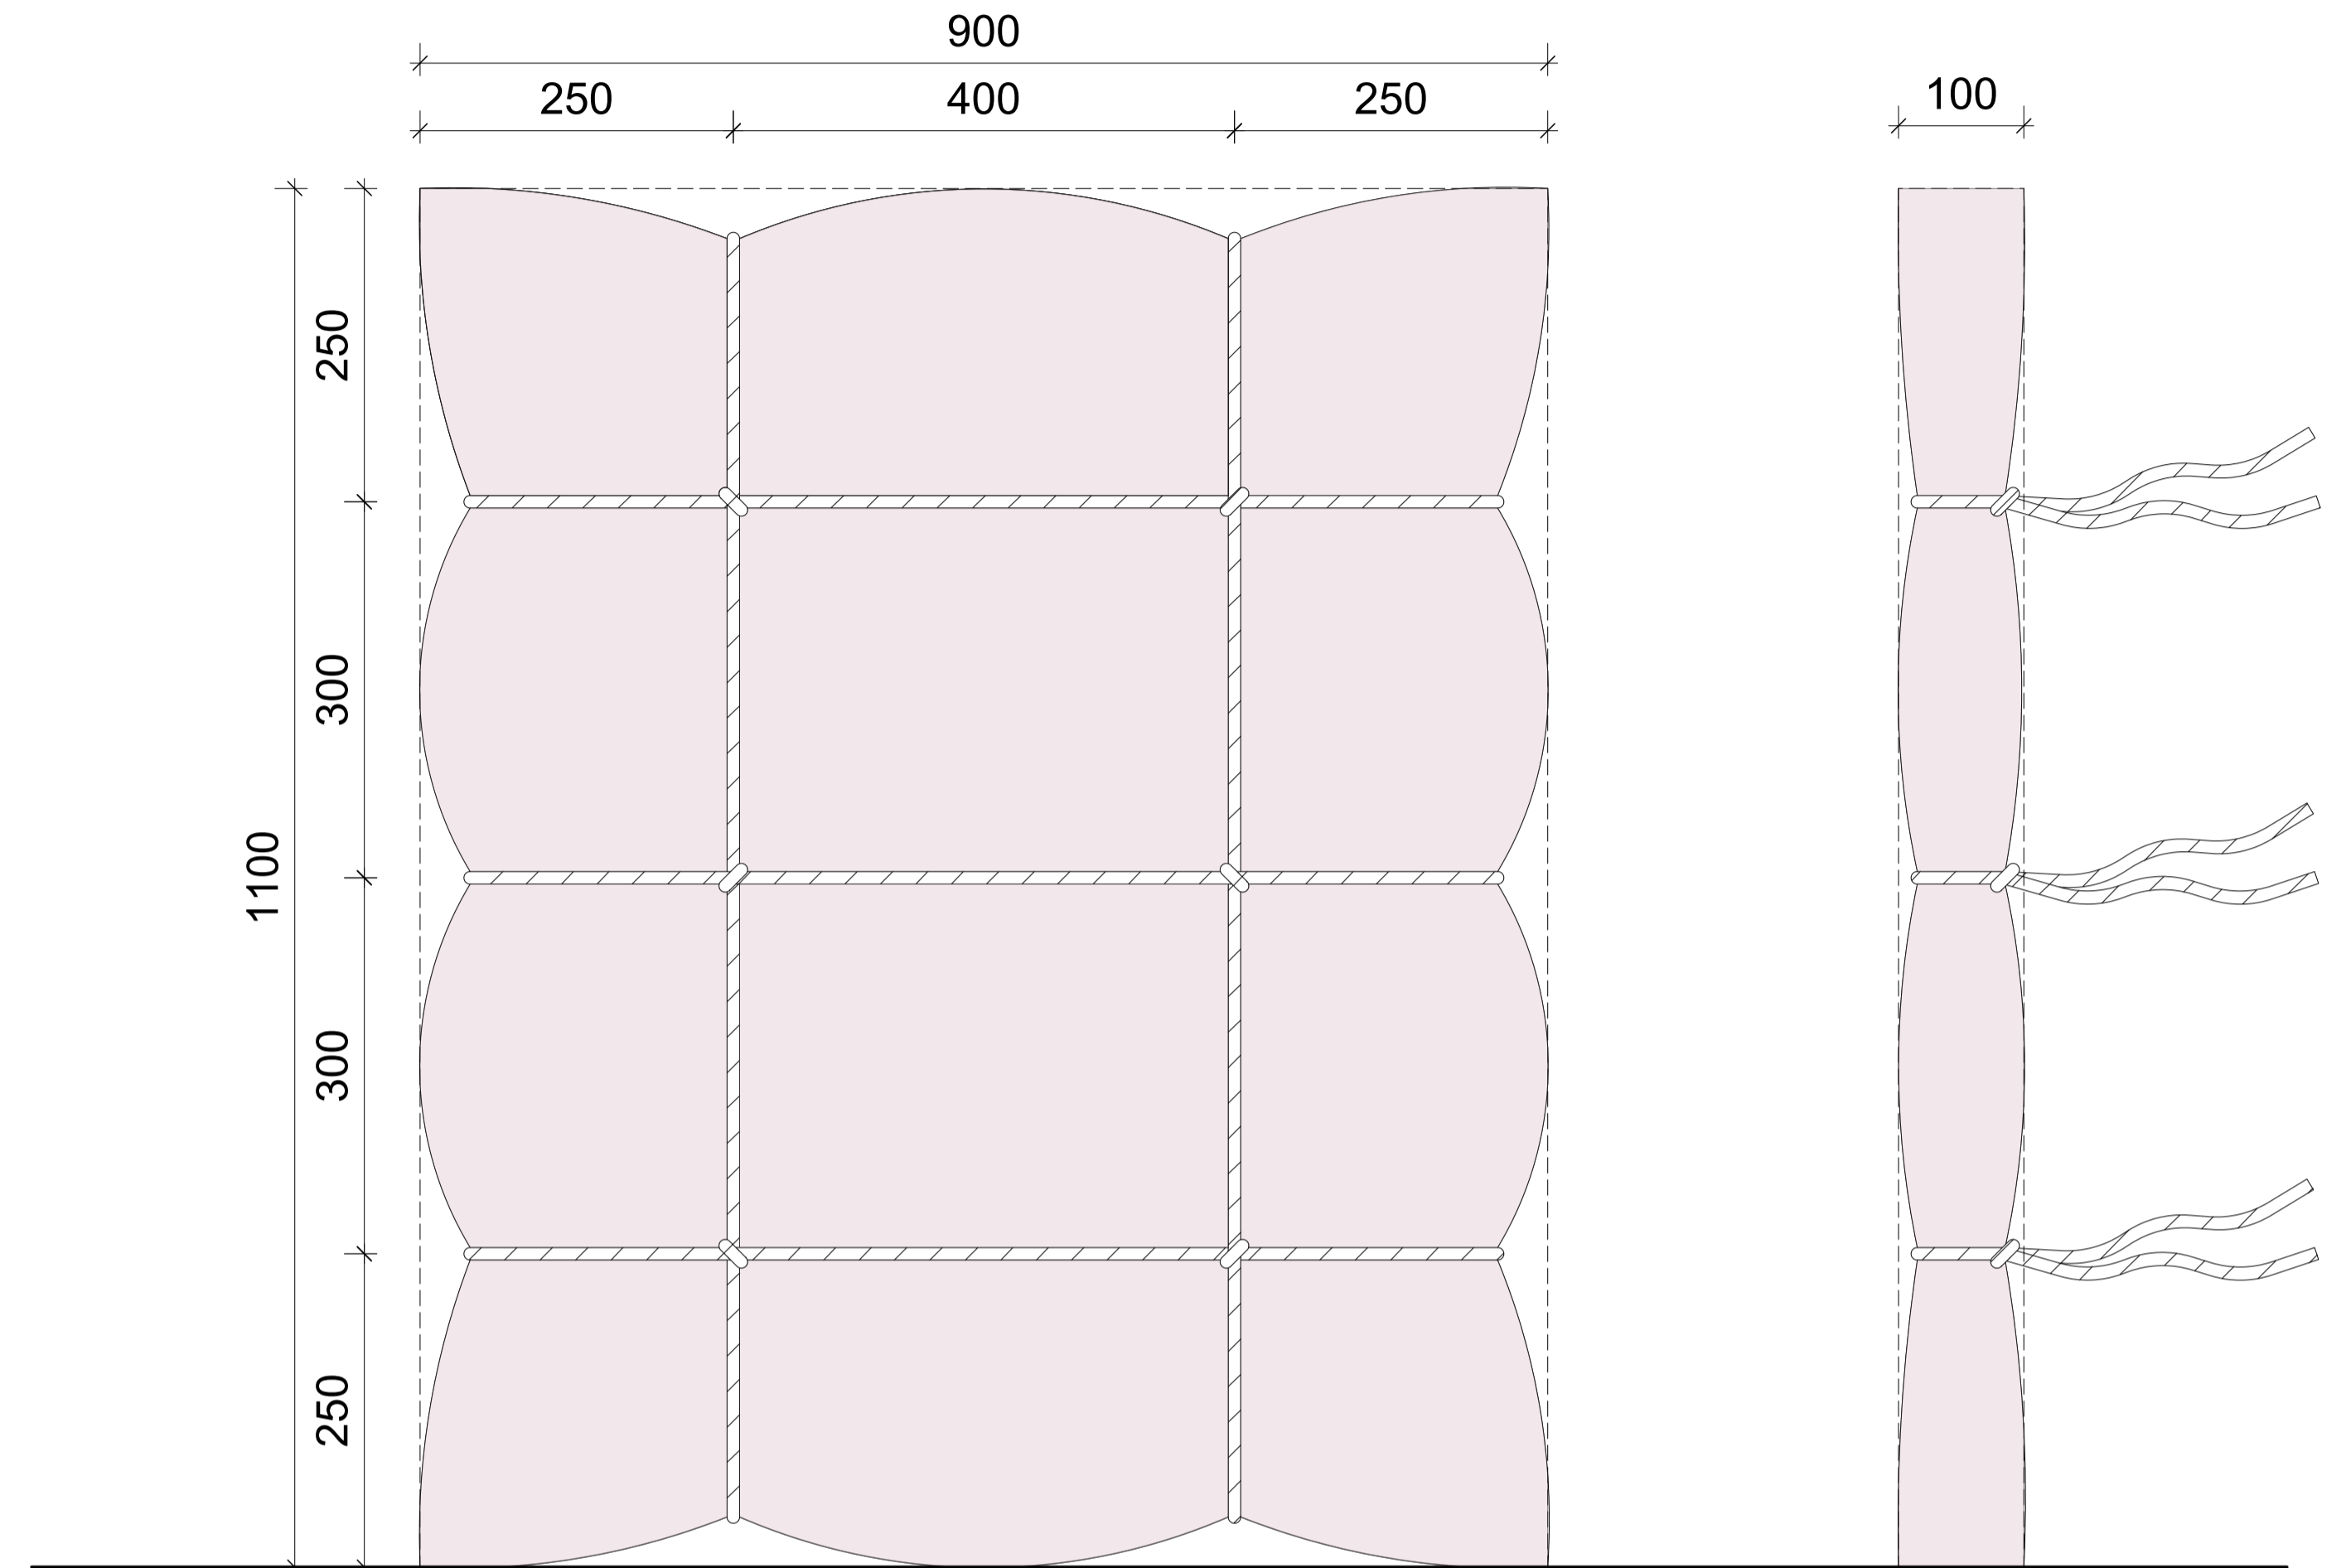

Vooraanzicht

Zijaanzicht

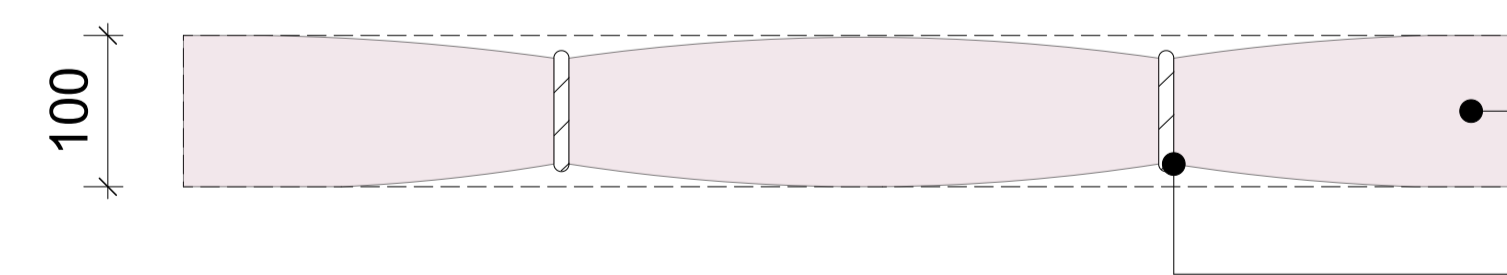

Bovenaanzicht

Polyether SG35 gecoat met  
polyurethaan coating RAL 3014

Zwart touw 6 mm

Opdracht 4: OpHOKmeubel  
Schaal 1/5  
Interieurvormgeving G1  
Thomas More Mechelen  
Emmie Janssen