VECTORWORKS EDUCATIONAL VERSION

SIMPLICITY BOX

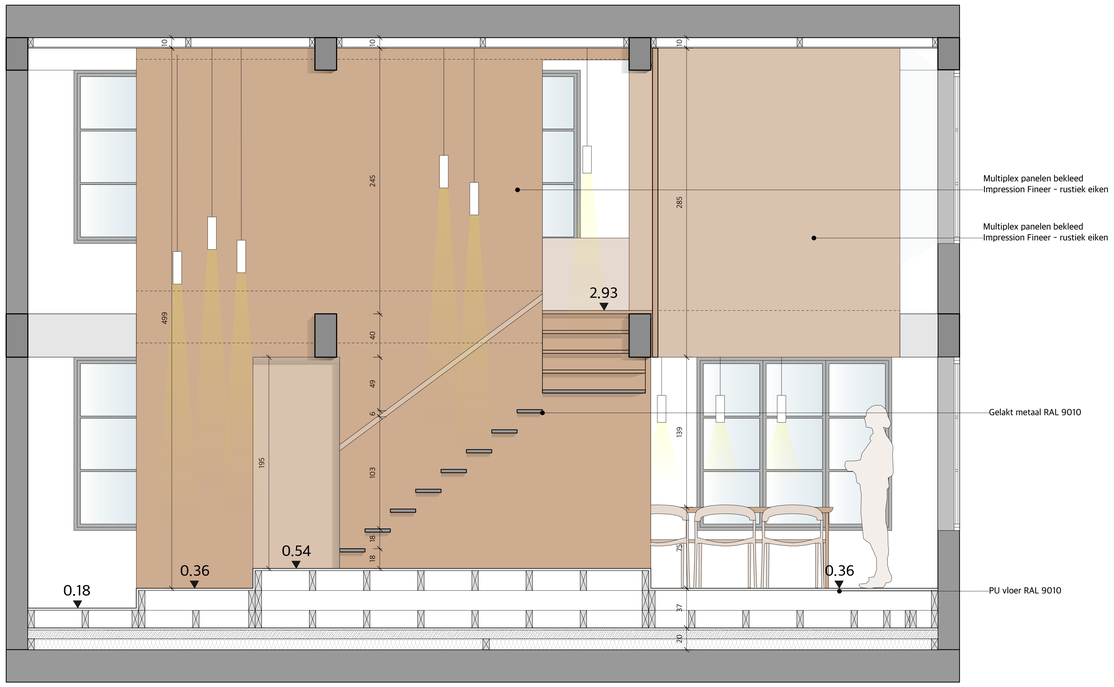

Snede A-A'

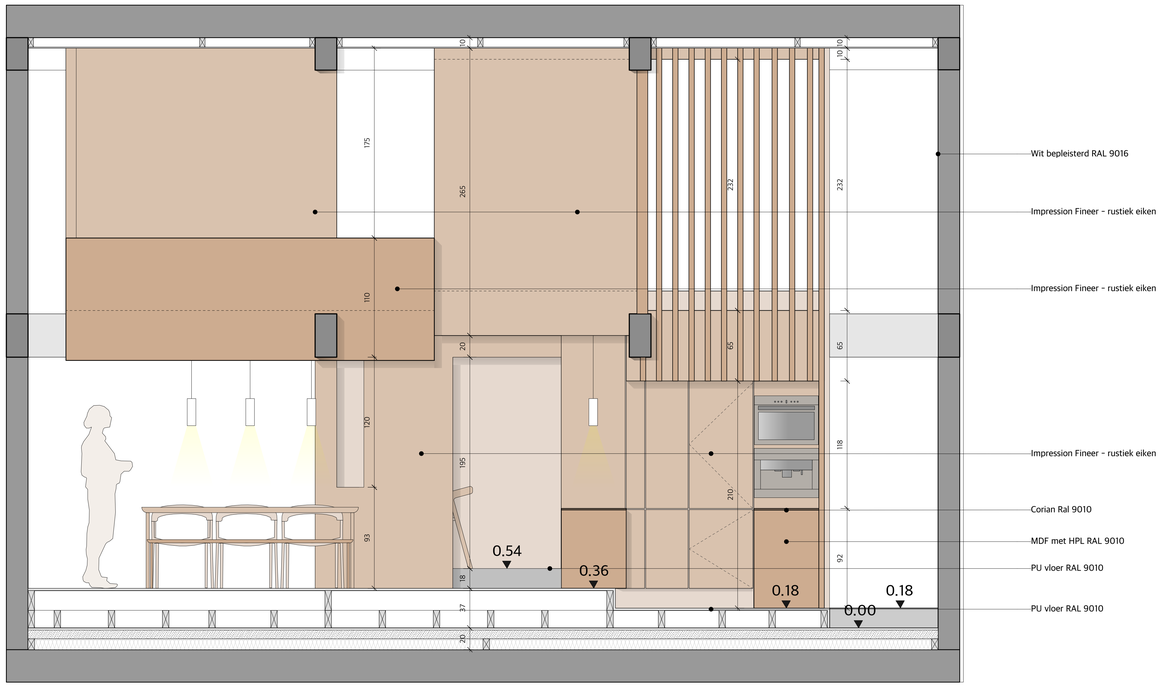

Snede B-B'

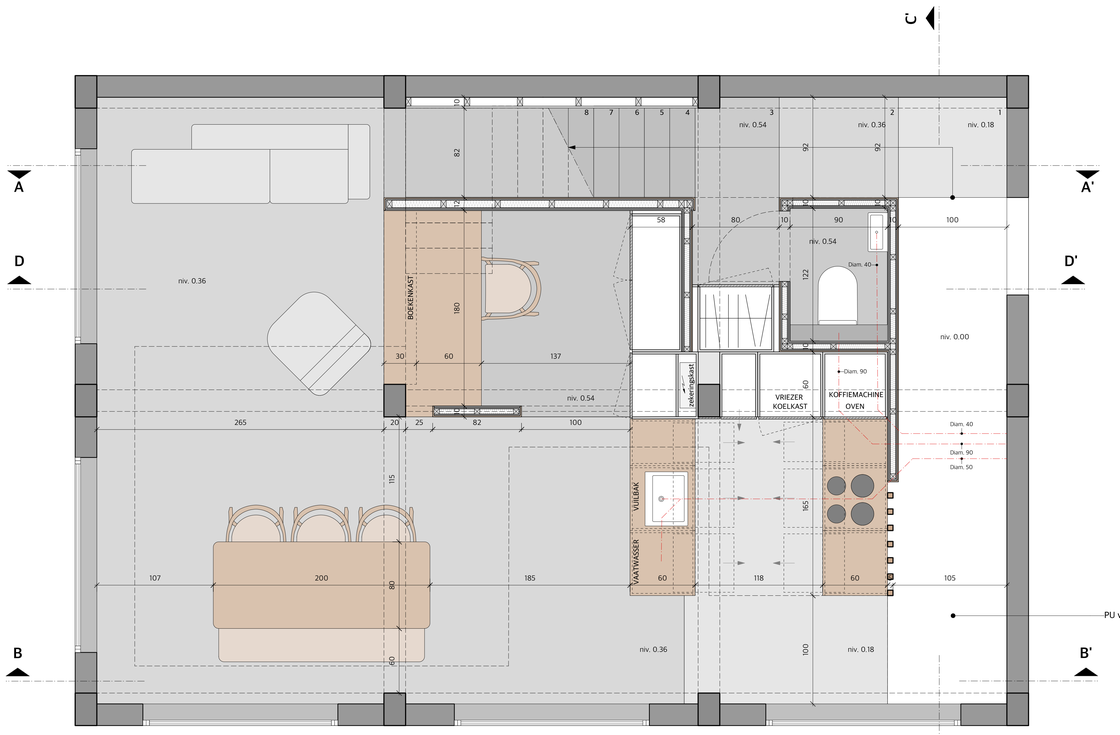

Grondplan niveau 0

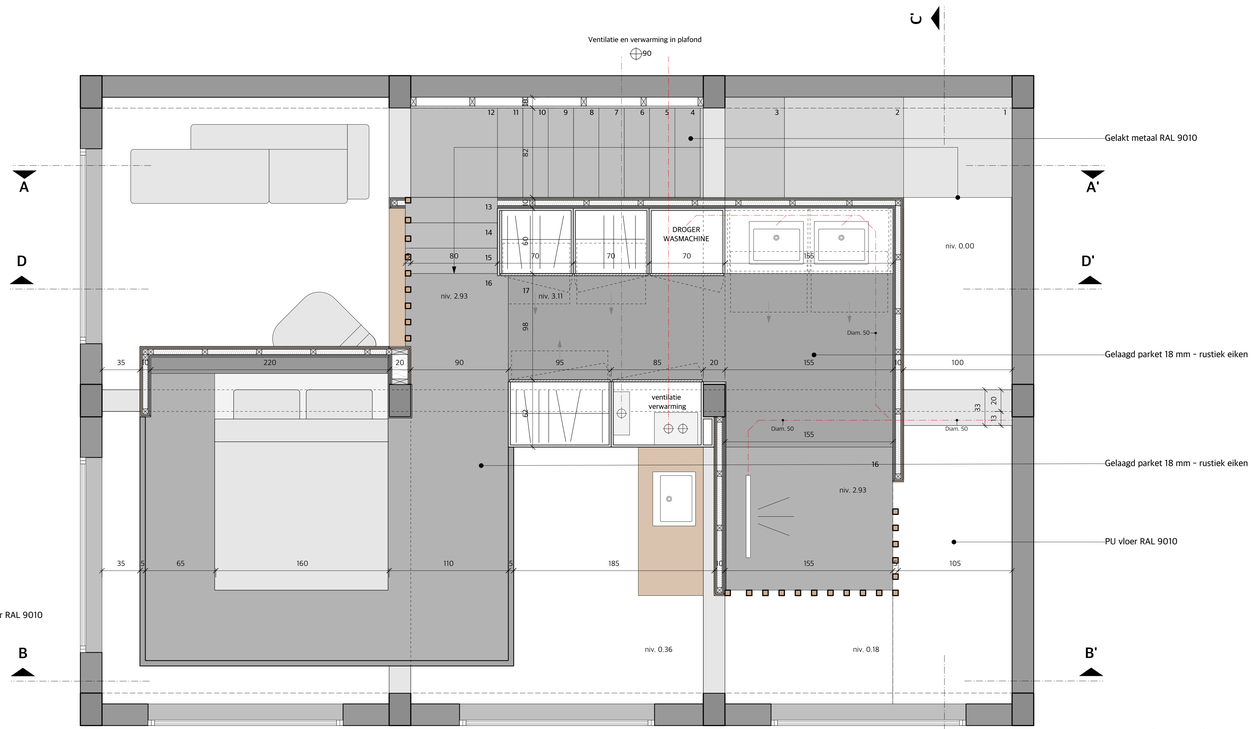

Grondplan niveau +1

Opdracht 4: WONEN
Schaal 1/20
Interieurvormgeving
Thomas More Mechelen
Emmie Janssen

VECTORWORKS EDUCATIONAL VERSION